


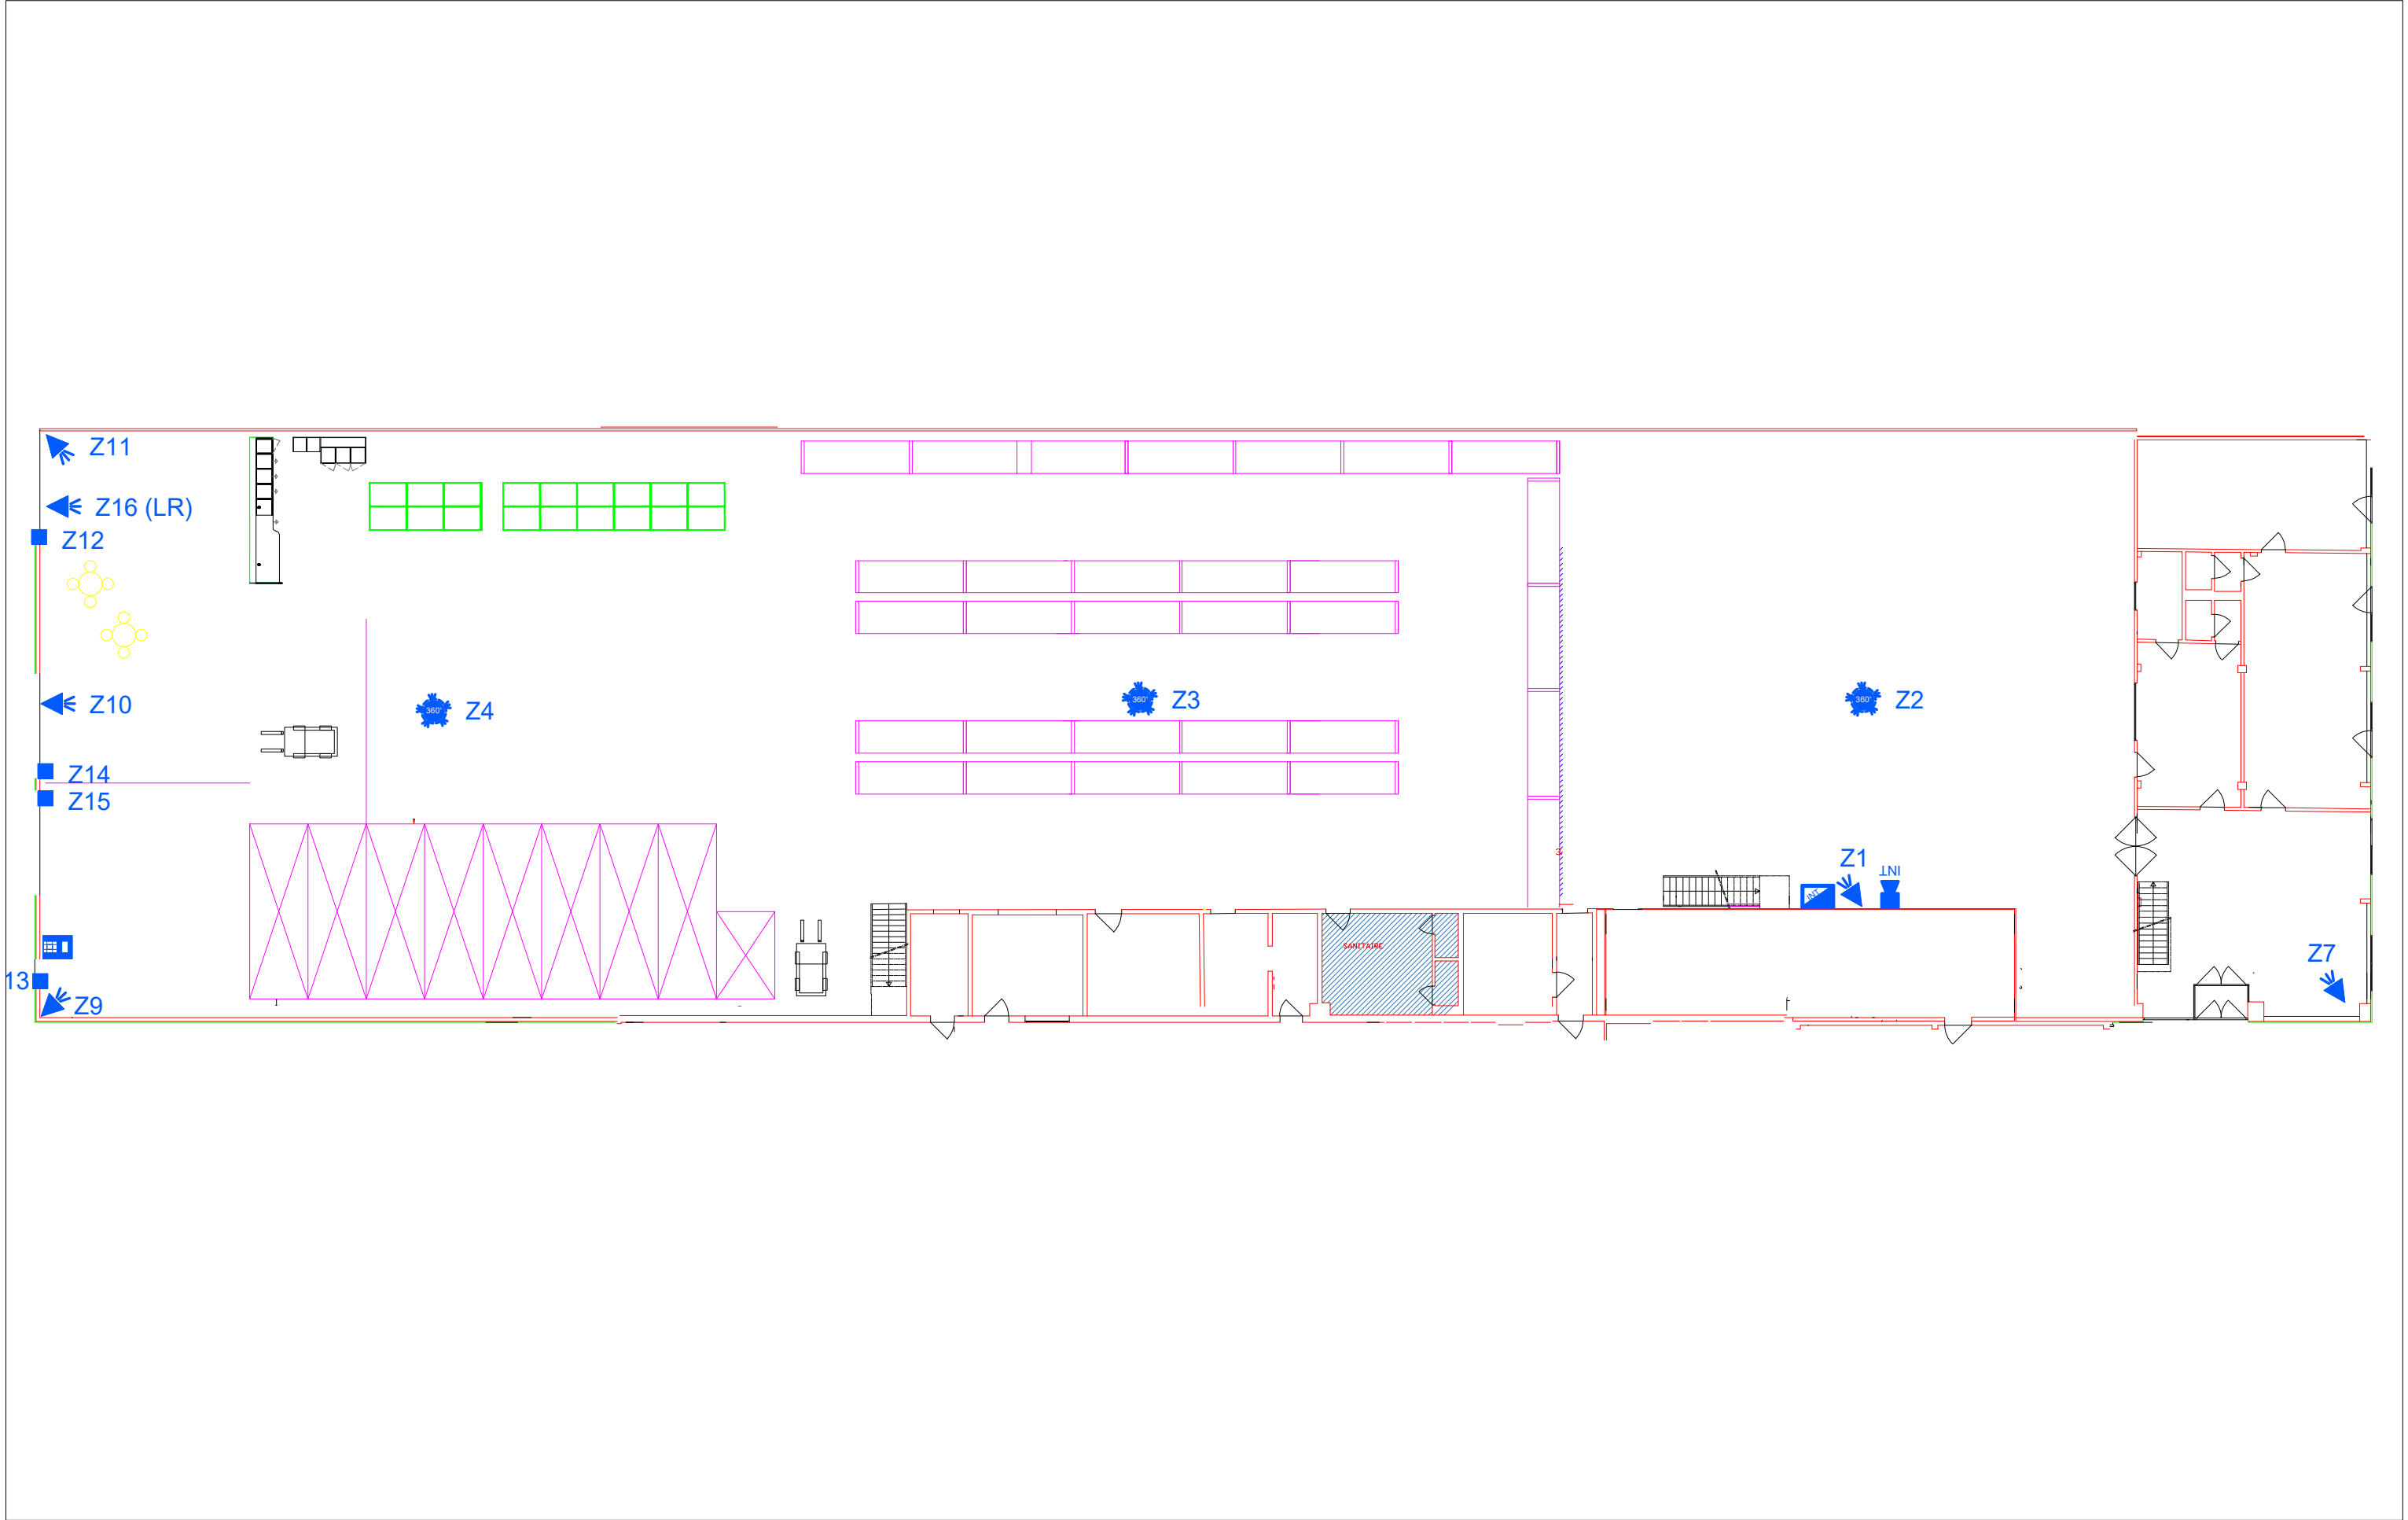

TRIUM SECURITY
Herseltsesteenweg 72
B-3200 Aarschot
Tel +32(0)16 56 18 31
info@trium.be - www.trium.be

PROJECT: Facq Anderlecht Collect & Go
DRAWING: GLV INBRAAK
REVISION: V 1.1
DATE: 2024-07-25

➡ Bewegingsdetector
■ Magneetcontact
■ Bedieningspaneel
⚙ 360° detector
🔊 Binnensirene
🔊 Buitensirene

🔑 Inbraakcentrale
🔑 Uitbreidingsmodule
🔑 Glasbreuk detector
🔑 Brandcentrale
🔑 Herhaalbord
🔑 In/output module brandalarm

🔍 Rookmelder optisch
🔍 Rookmelder thermisch
🔍 Rookmelder optisch/thermisch
🔍 Rookmelder boven vals plafond
🔍 Flitslicht

🔊 Waarschuwingssirene
🔊 Waarschuwingssirene
🔊 Evacuatieknop
🔊 Houdmagneet
🔊 PVC buis aspiratie
🔊 Afzuigmodule aspiratie

🔑 Badgelezer
🔑 Biometrische lezer
🔑 Codeklavier
🔑 Request to exit
🔑 Groene noodknop
🔑 Controller toegangscontrole

🔑 Elektrisch slot
🔑 Magneetslot
🔑 Access sirene
🔑 Electromagneet

📹 Dome camera
📹 PTZ dome camera
🔌 POE switch
📹 CCTV server
🔌 In/output module cctv