
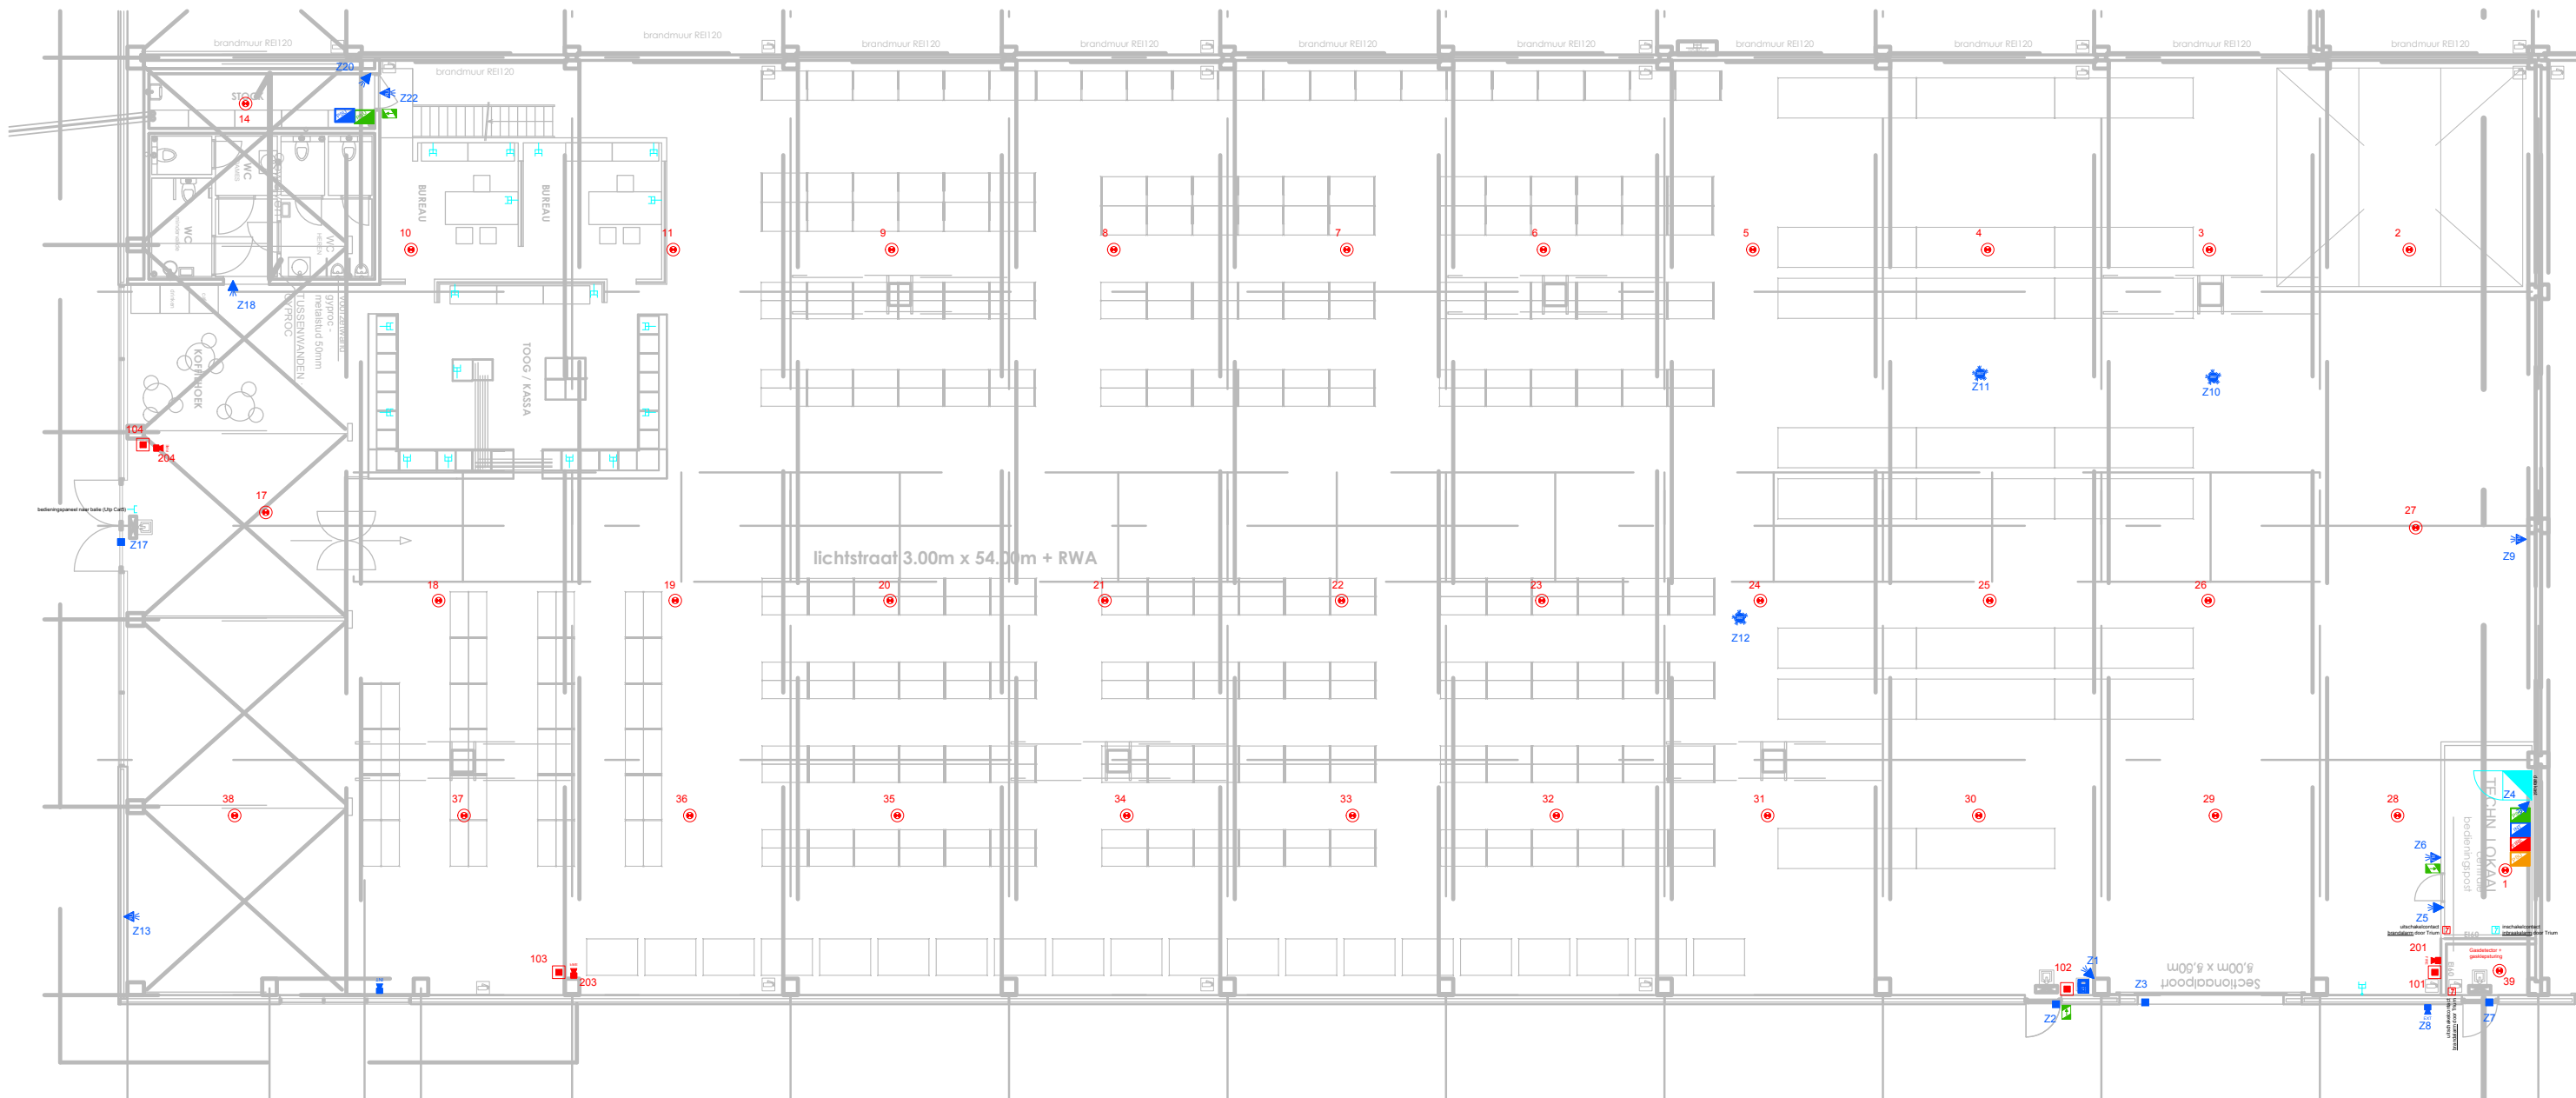


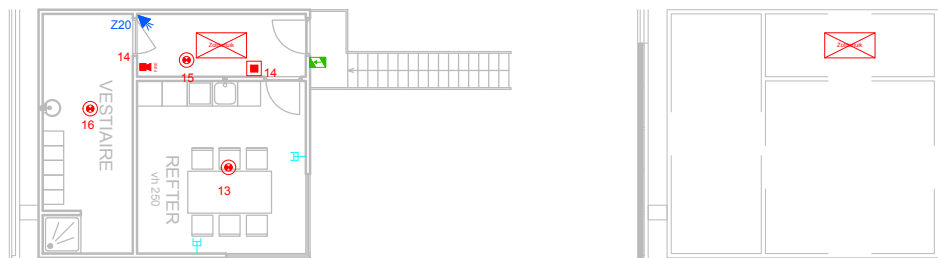

TRIUM SECURITY
Herseltsesteenweg 72
B-3200 Aarschot
Tel +32(0)16 56 18 31
info@trium.be - www.trium.be

PROJECT: FACQ OUDENAARDE
DRAWING: TOTAALPLAN - GELIJKVLOERS
REVISION:
DATE: 2020 - 02 - 01

➡ Bewegingsdetector
➡ Magneetcontact
➡ Bedieningspaneel
➡ 360° detector
➡ Binnensirene
➡ Buitensirene

➡ Inbraakcentrale
➡ Uitbreidingsmodule
➡ Dome camera
➡ PTZ dome camera
➡ POE switch
➡ CCTV server

⊙ Rookmelder optisch
⊙ Rookmelder thermisch
⊙ Rookmelder optisch/thermisch
⊙ Rookmelder boven vals plafond
⊙ Waarschuingsdrukknop
⊙ Evacuatiedrukknop

⚡ Waarschuings sirene
⚡ Herhaalbord
⚡ Brandcentrale
⚡ Houddmagneet
⚡ PVC buis aspiratie
⚡ Afzuigmodule aspiratie

➡ Badgelezer
➡ Biometrische lezer
➡ Codeklavier
➡ Request to exit
➡ Groene noodknop
➡ Controller toegangscontrole

⊙ Buitenpost video/parlofonie
⊙ Binnenpost video/parlofonie