


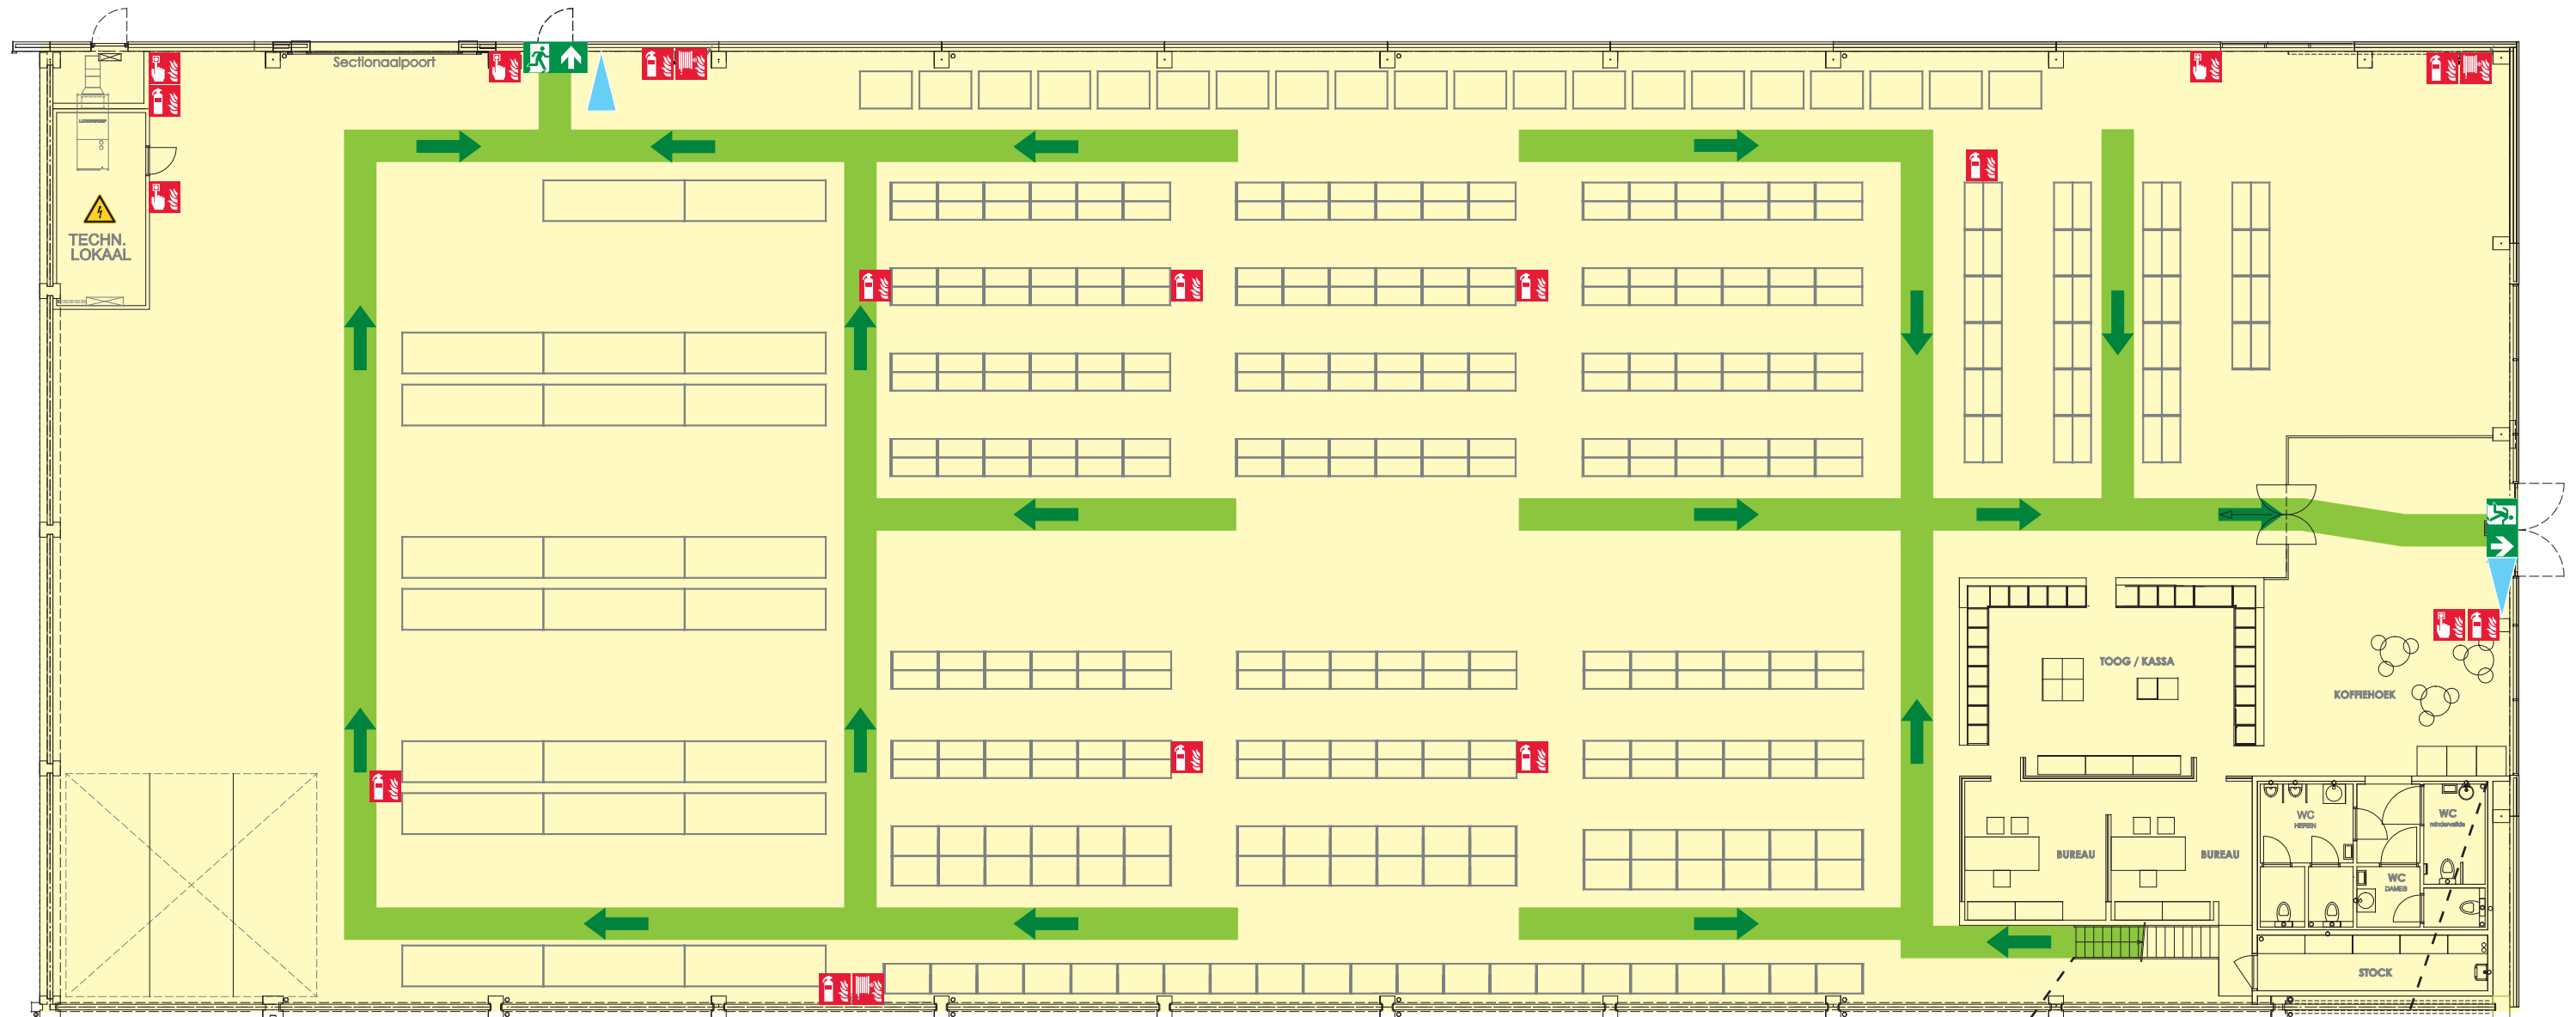

Evacuatieplan



 BIJ BRAND	1. WAARSCHUWEN	2. BLUSSEN	3. EVACUEREN	 Evacuatie- richting	 U bevindt zich hier
	 Brandmelder	 Brandblusser	 Brandslang		
			 Nooduitgang		

opgemaakt augustus 2019

PUBLICOEN
SAFETY & SIGN
TEL 02 759 81 15

