


FACQ KUURNE - GELIJKVLOERS

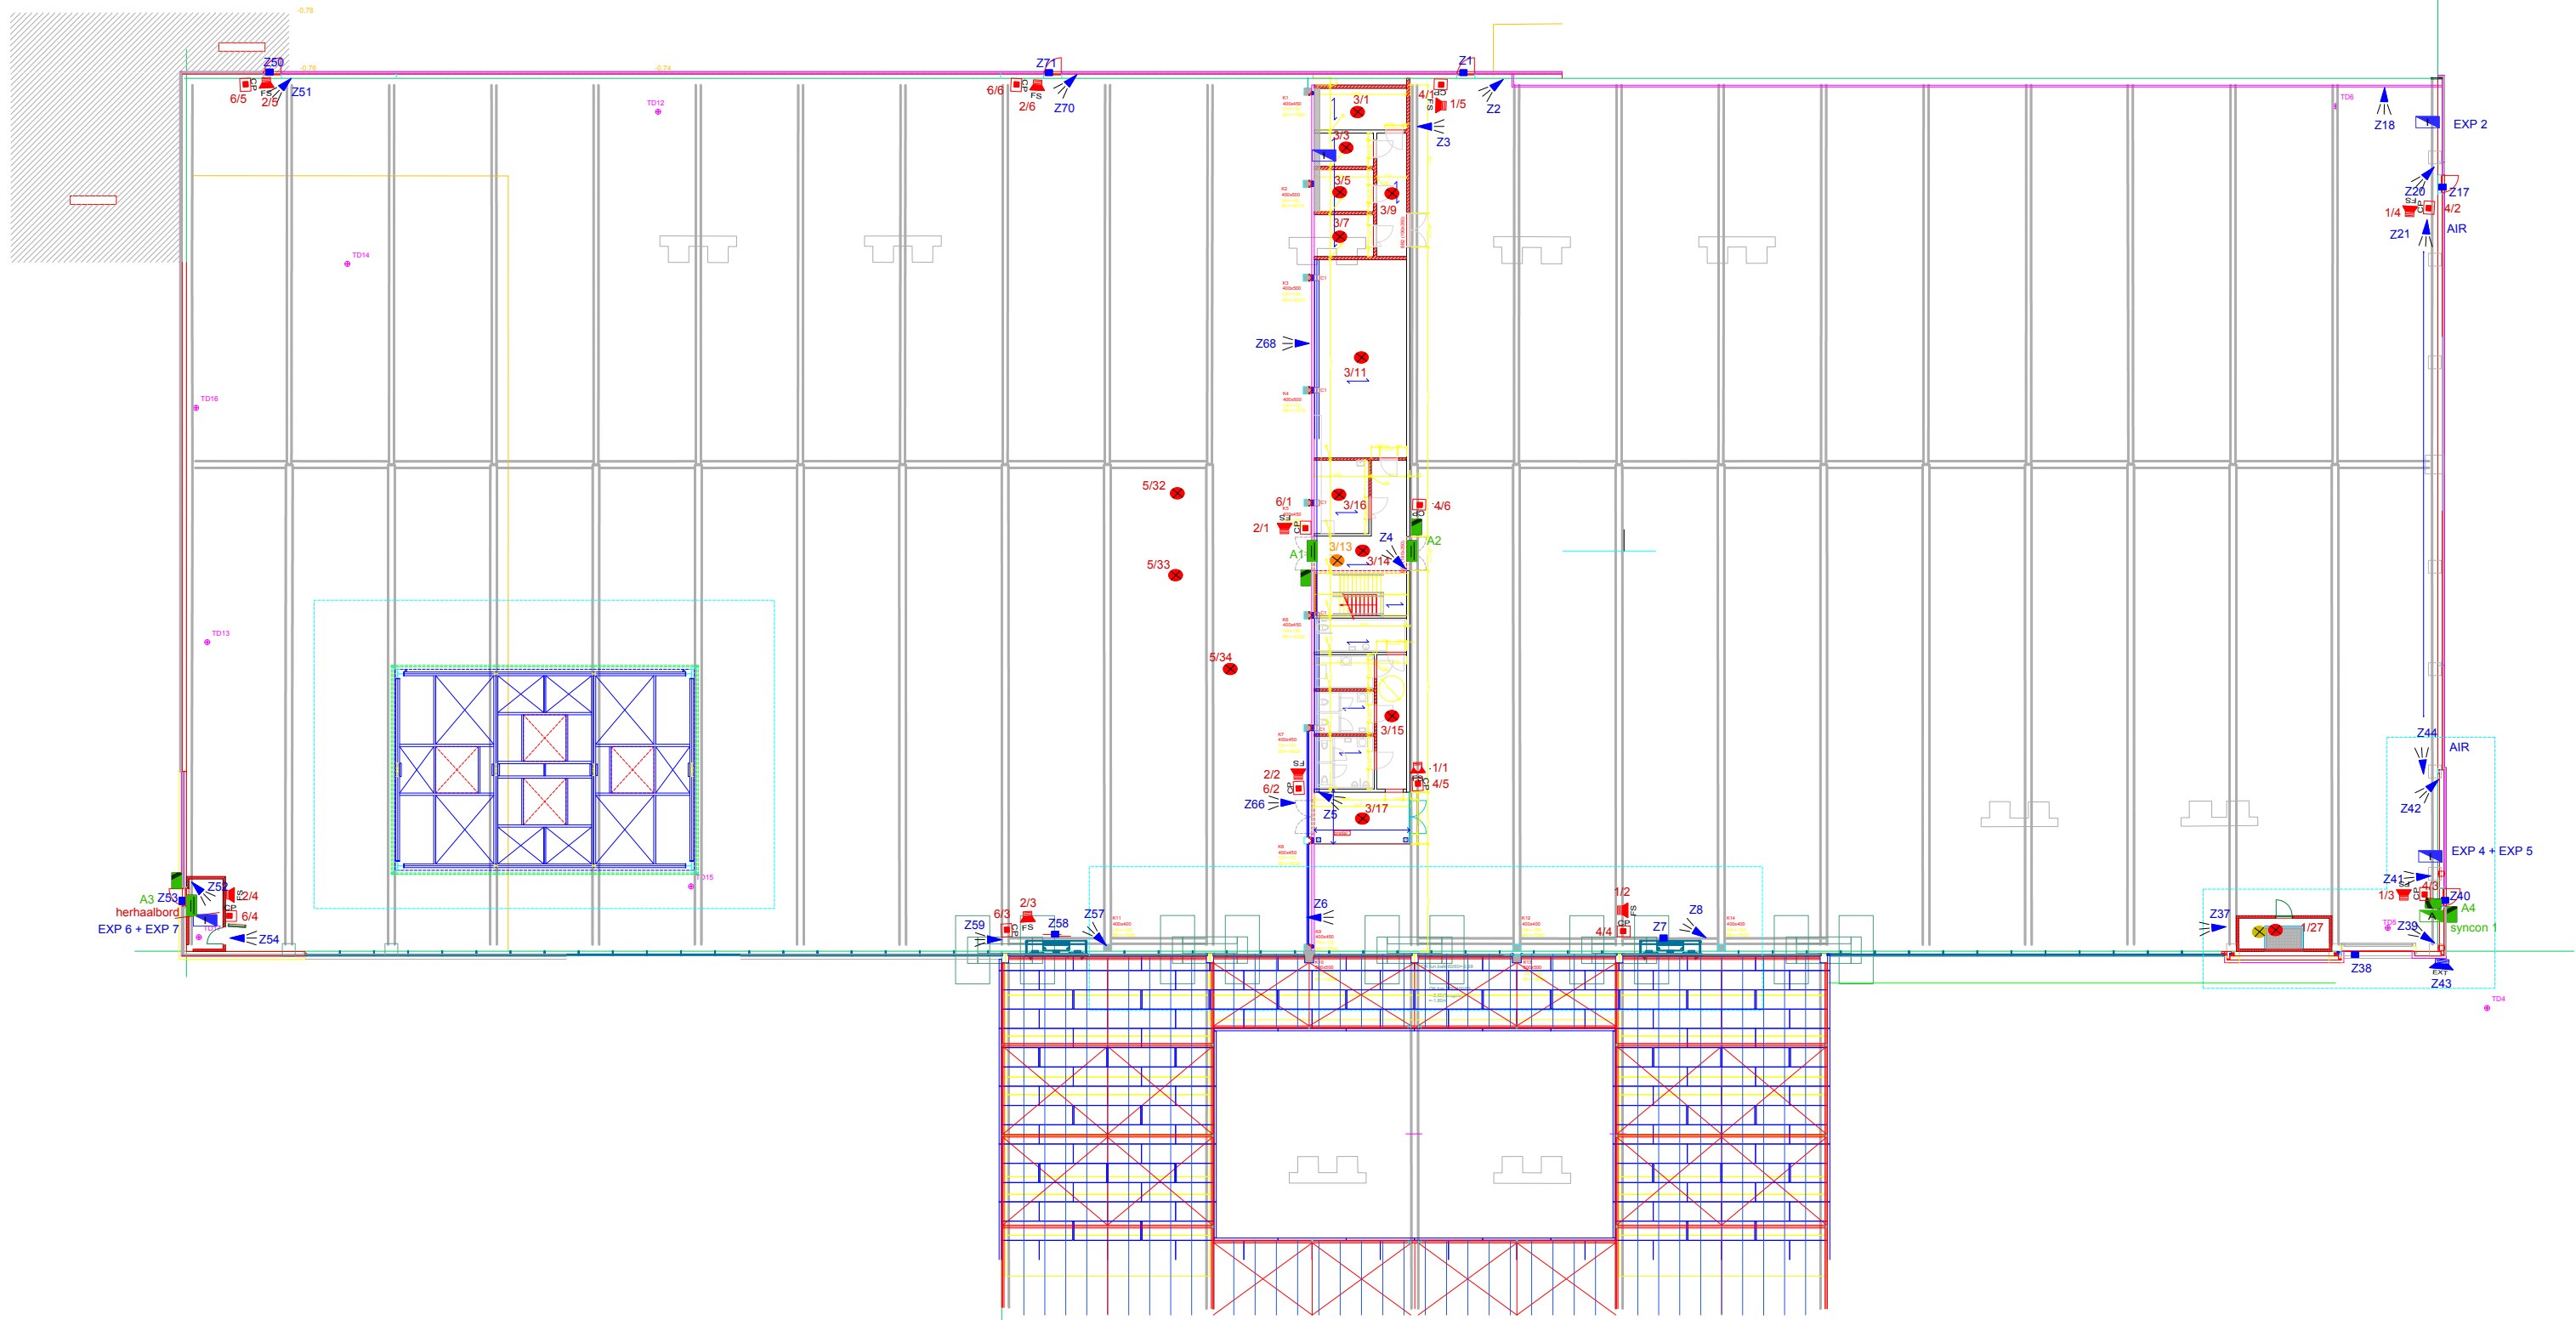

TRIUM SECURITY
Herseltsesteenweg 72
B-3200 Aarschot
Tel +32(0)16 56 18 31
info@trium.be - www.trium.be

PROJECT: FACQ KUURNE
DRAWING: GELIJKVLOERS
REVISION:
DATE: 2019 - 07 -05

- Bewegingsdetector
- Magnetcontact
- Bedieningspaneel
- 360° detector
- Binnensirene
- Buitensirene

- Inbraakcentrale
- Uitbreidingsmodule
- Dome camera
- PTZ dome camera
- POE switch
- CCTV server

- Rookmelder optisch
- Rookmelder thermisch
- Rookmelder optisch/thermisch
- Rookmelder boven vals plafond
- Waarschuwingsdrukknop
- Evacuatiedrukknop

- Waarschuwingsirene
- Herhaalbord
- Brandcentrale
- Houdmagneet
- PVC buis aspiratie
- Afzuigmodule aspiratie

- Badgelezer
- Biometrische lezer
- Codeklavier
- Request to exit
- Groene noodknop
- Controller toegangscontrole

- Buitenpost video/parlofonie
- Binnenpost video/parlofonie