


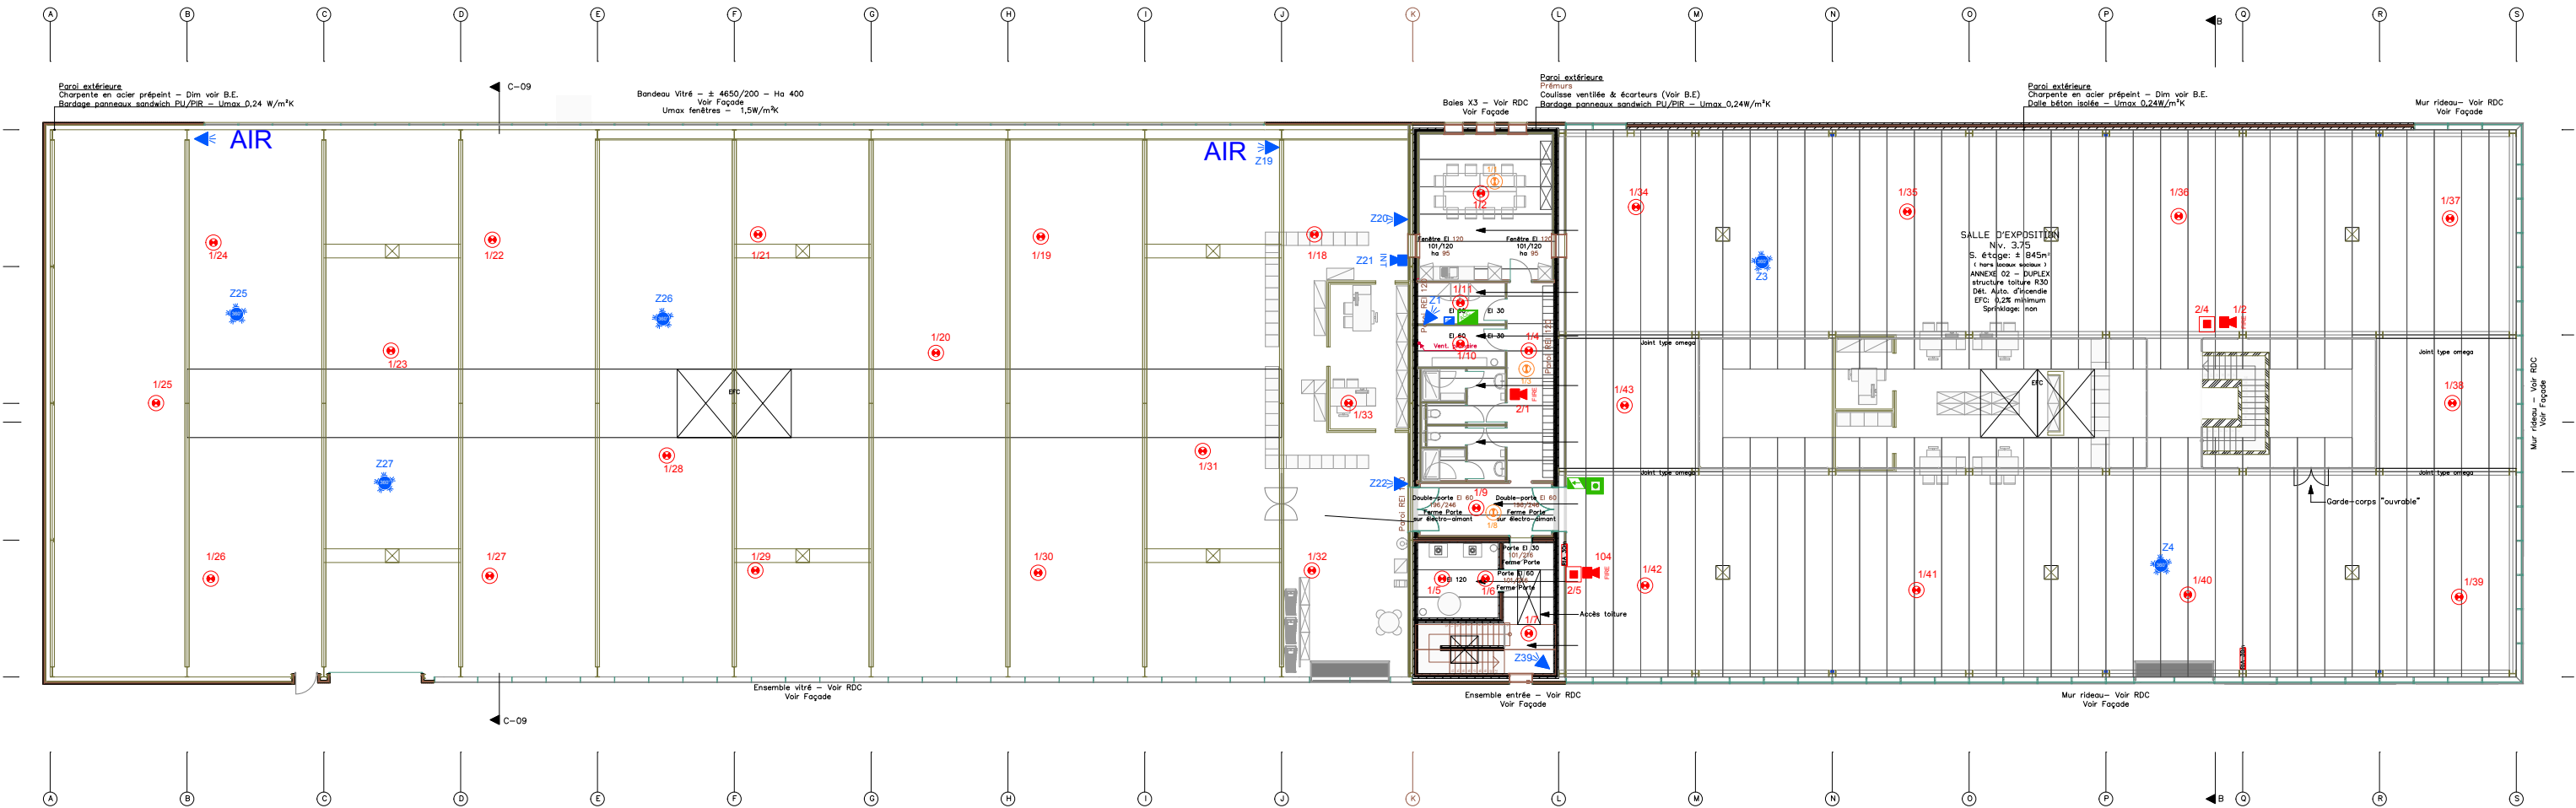

TRIUM SECURITY
Herseltsesteenweg 72
B-3200 Aarschot
Tel +32(0)16 56 18 31
info@trium.be - www.trium.be

PROJECT: FACQ TOURNAI
DRAWING: NIVEAU +1
REVISION:
DATE: 13/02/2020

➡ Bewegingsdetector
■ Magneetcontact
■ Bedieningspaneel
★ 360° detector
■ Binnensirene
■ Buitensirene

■ Inbraakcentrale
■ Uitbreidingsmodule
■ Dome camera
■ PTZ dome camera
■ POE switch
■ CCTV server

● Rookmelder optisch
● Rookmelder thermisch
● Rookmelder optisch/thermisch
● Rookmelder boven vals plafond
■ Waarschuwingdrukknop
■ Evacuatiedrukknop

■ Waarschuwingssirene
■ Herhaalbord
■ Brandcentrale
■ Houdmagneet
■ PVC buis aspiratie
■ Afzuigmodule aspiratie

■ Badgelezer
■ Biometrische lezer
■ Codeklavier
■ Request to exit
■ Groene noodknop
■ Controller toegangscontrole

■ Buitenpost video/parlofonie
■ Binnenpost video/parlofonie