


Evacuatieplan

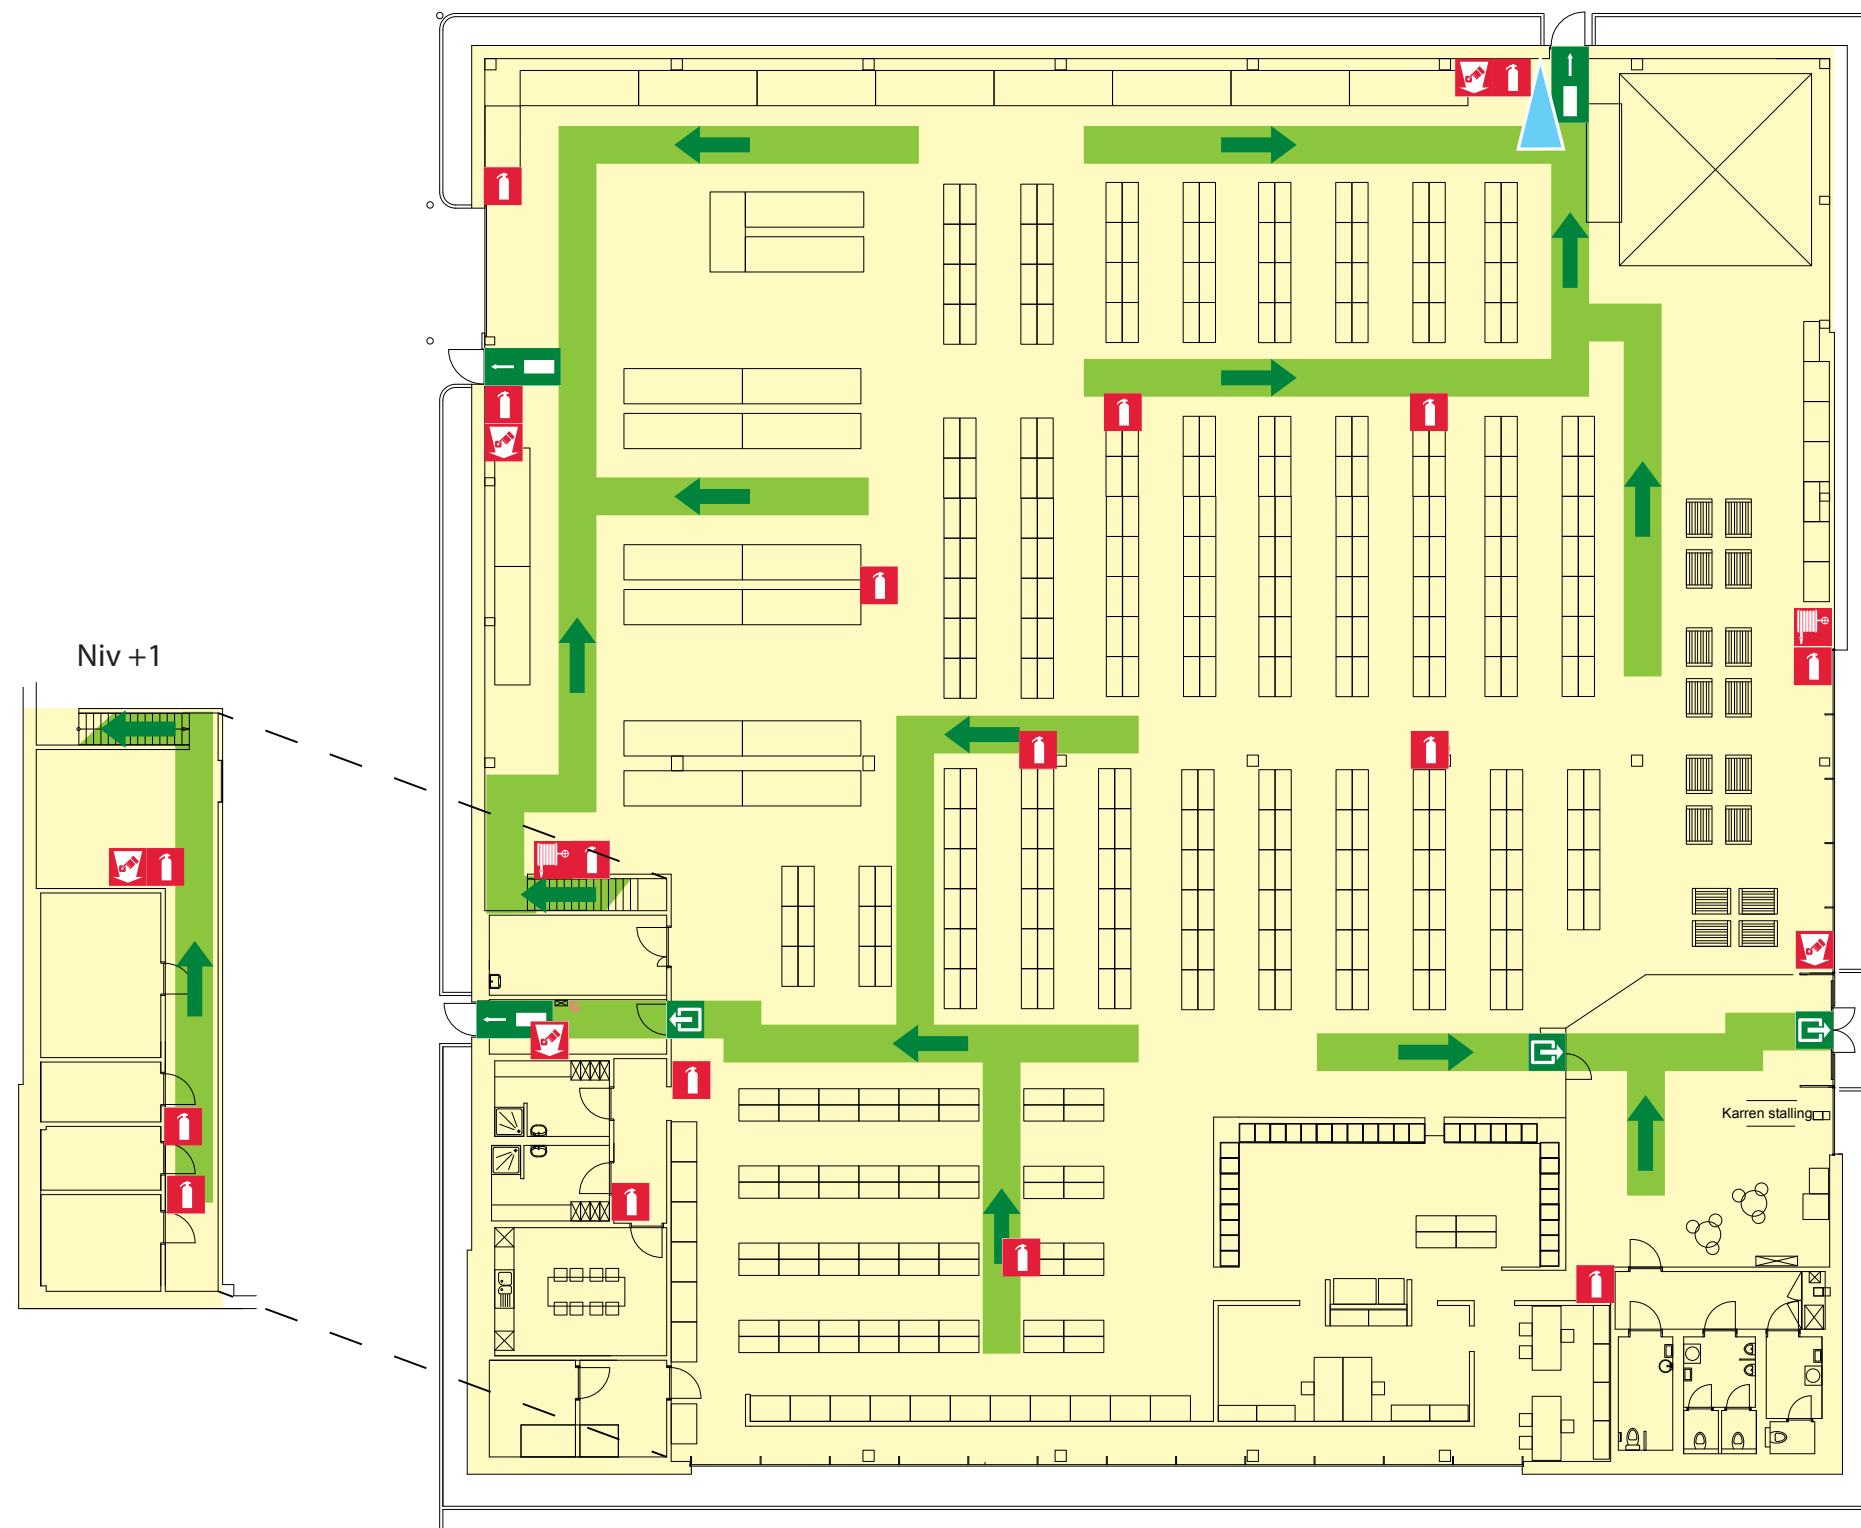

 BIJ BRAND	1. WAARSCHUWEN	2. BLUSSEN	3. EVACUEREN					
	 Brandmelder	 Brandblusser	 Brandslang	 Uitgang	 Richting nooduitgang	 Evacuatie- richting		
							 Nooduitgang	U bevindt zich hier