


Evacuatieplan

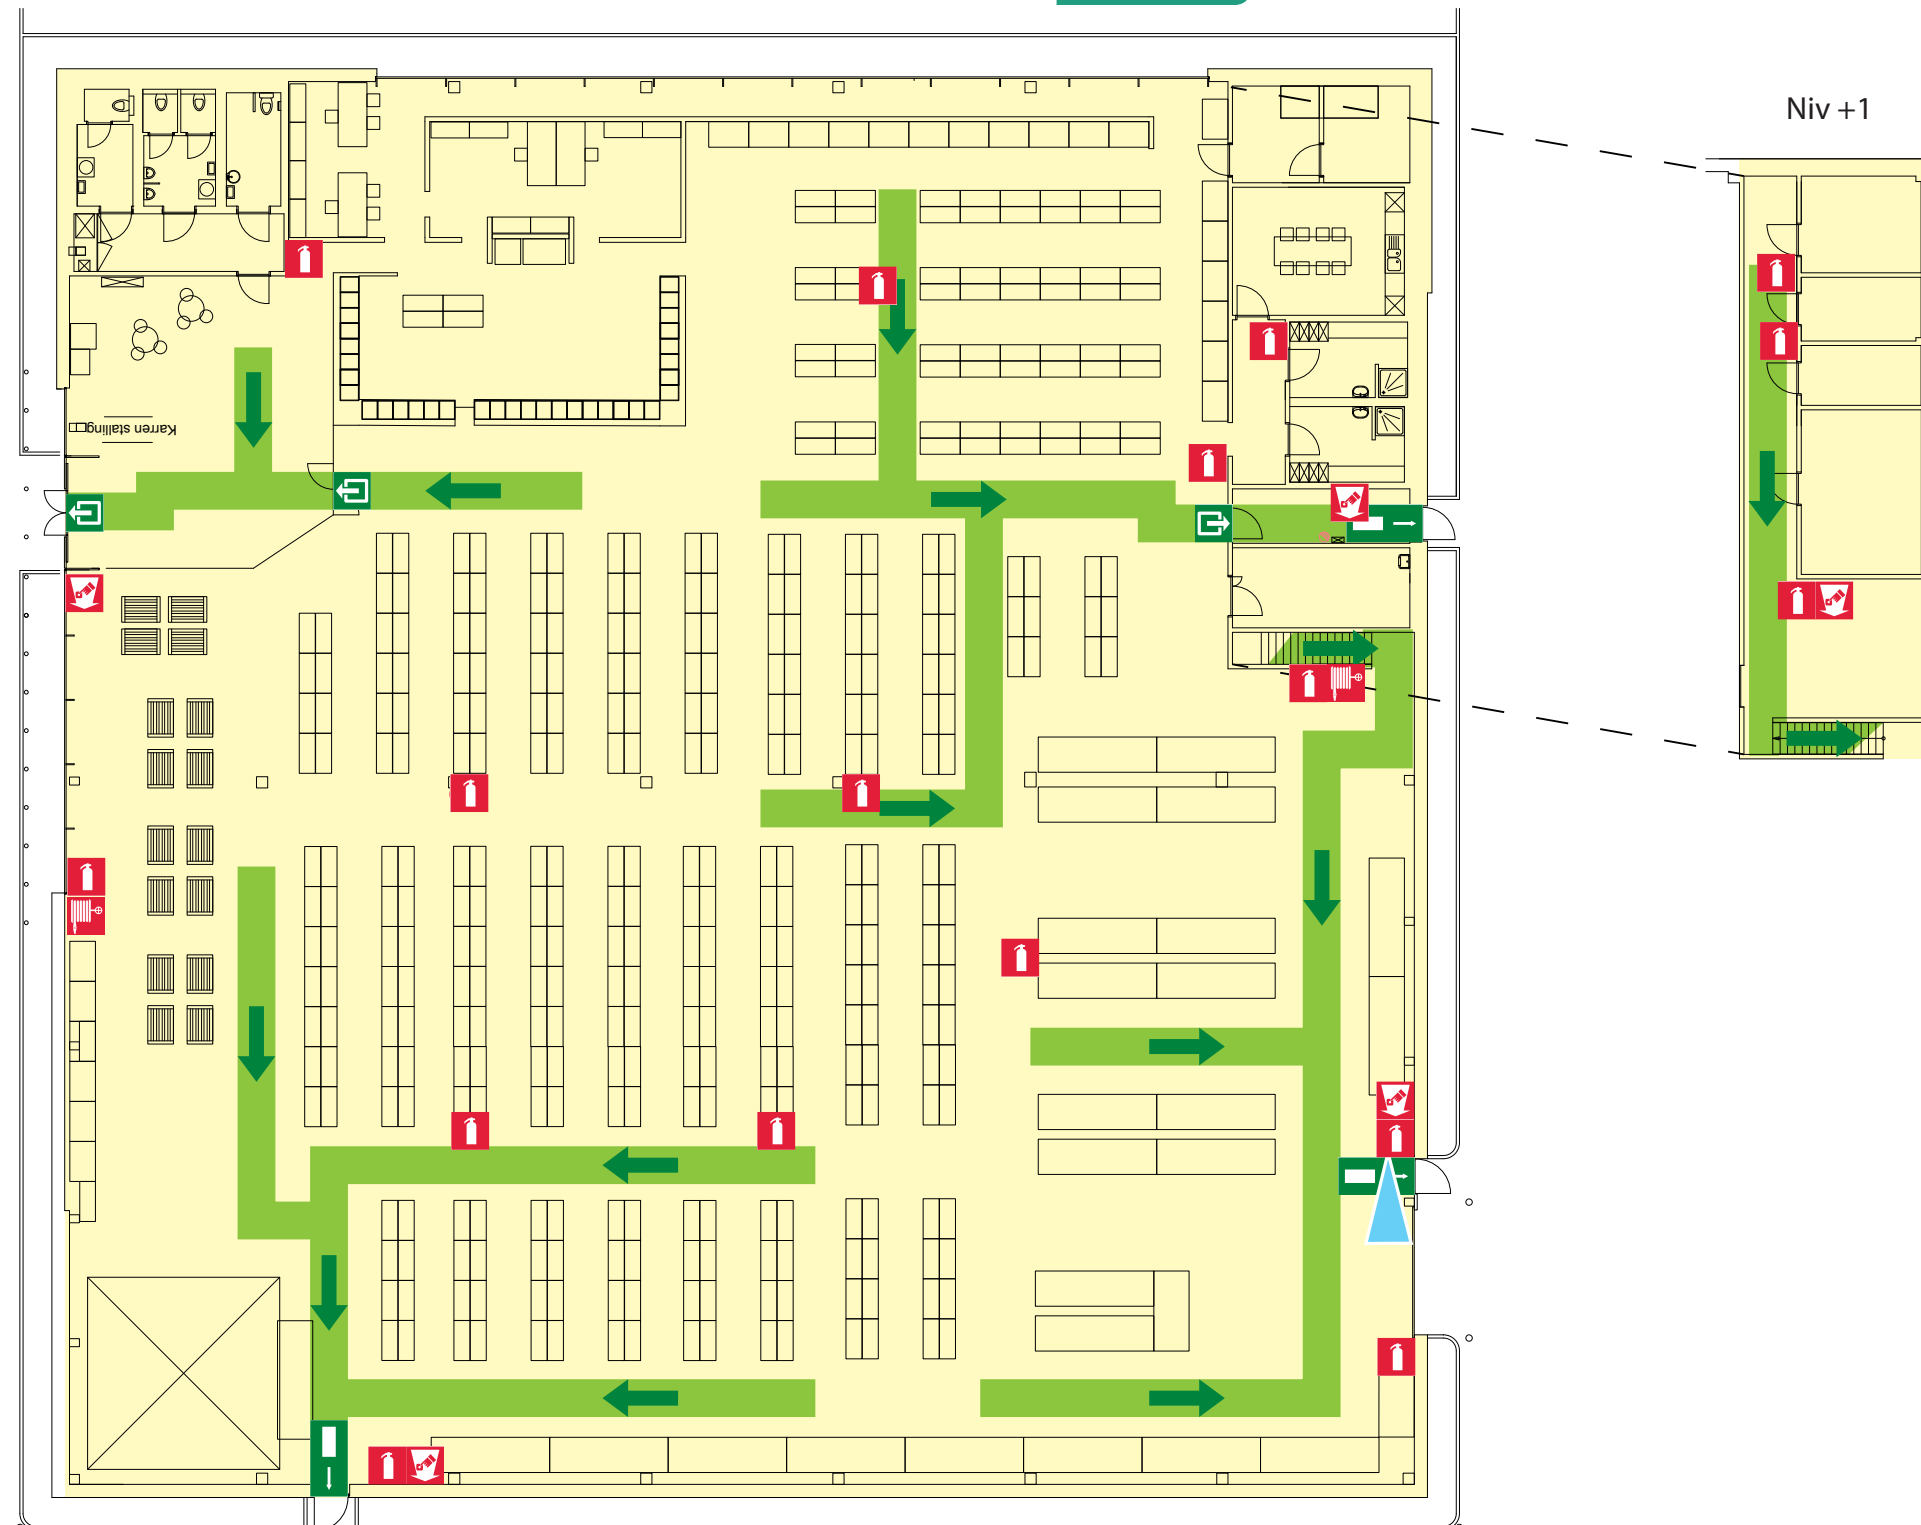

 BIJ BRAND	1. WAARSCHUWEN	2. BLUSSEN	3. EVACUEREN				
	 Brandmelder	  Brandblusser Brandslang	 Uitgang	 Richting nooduitgang	 Evacuatie- richting	 Nooduitgang	 U bevindt zich hier