



Evacuatieplan



BIJ BRAND

1. WAARSCHUWEN



Brandmelder

2. BLUSSEN



Brandblusser



Brandslang

3. EVACUEREN



Uitgang



Richting
nooduitgang




Evacuatie-
richting



Nooduitgang



U bevindt
zich hier

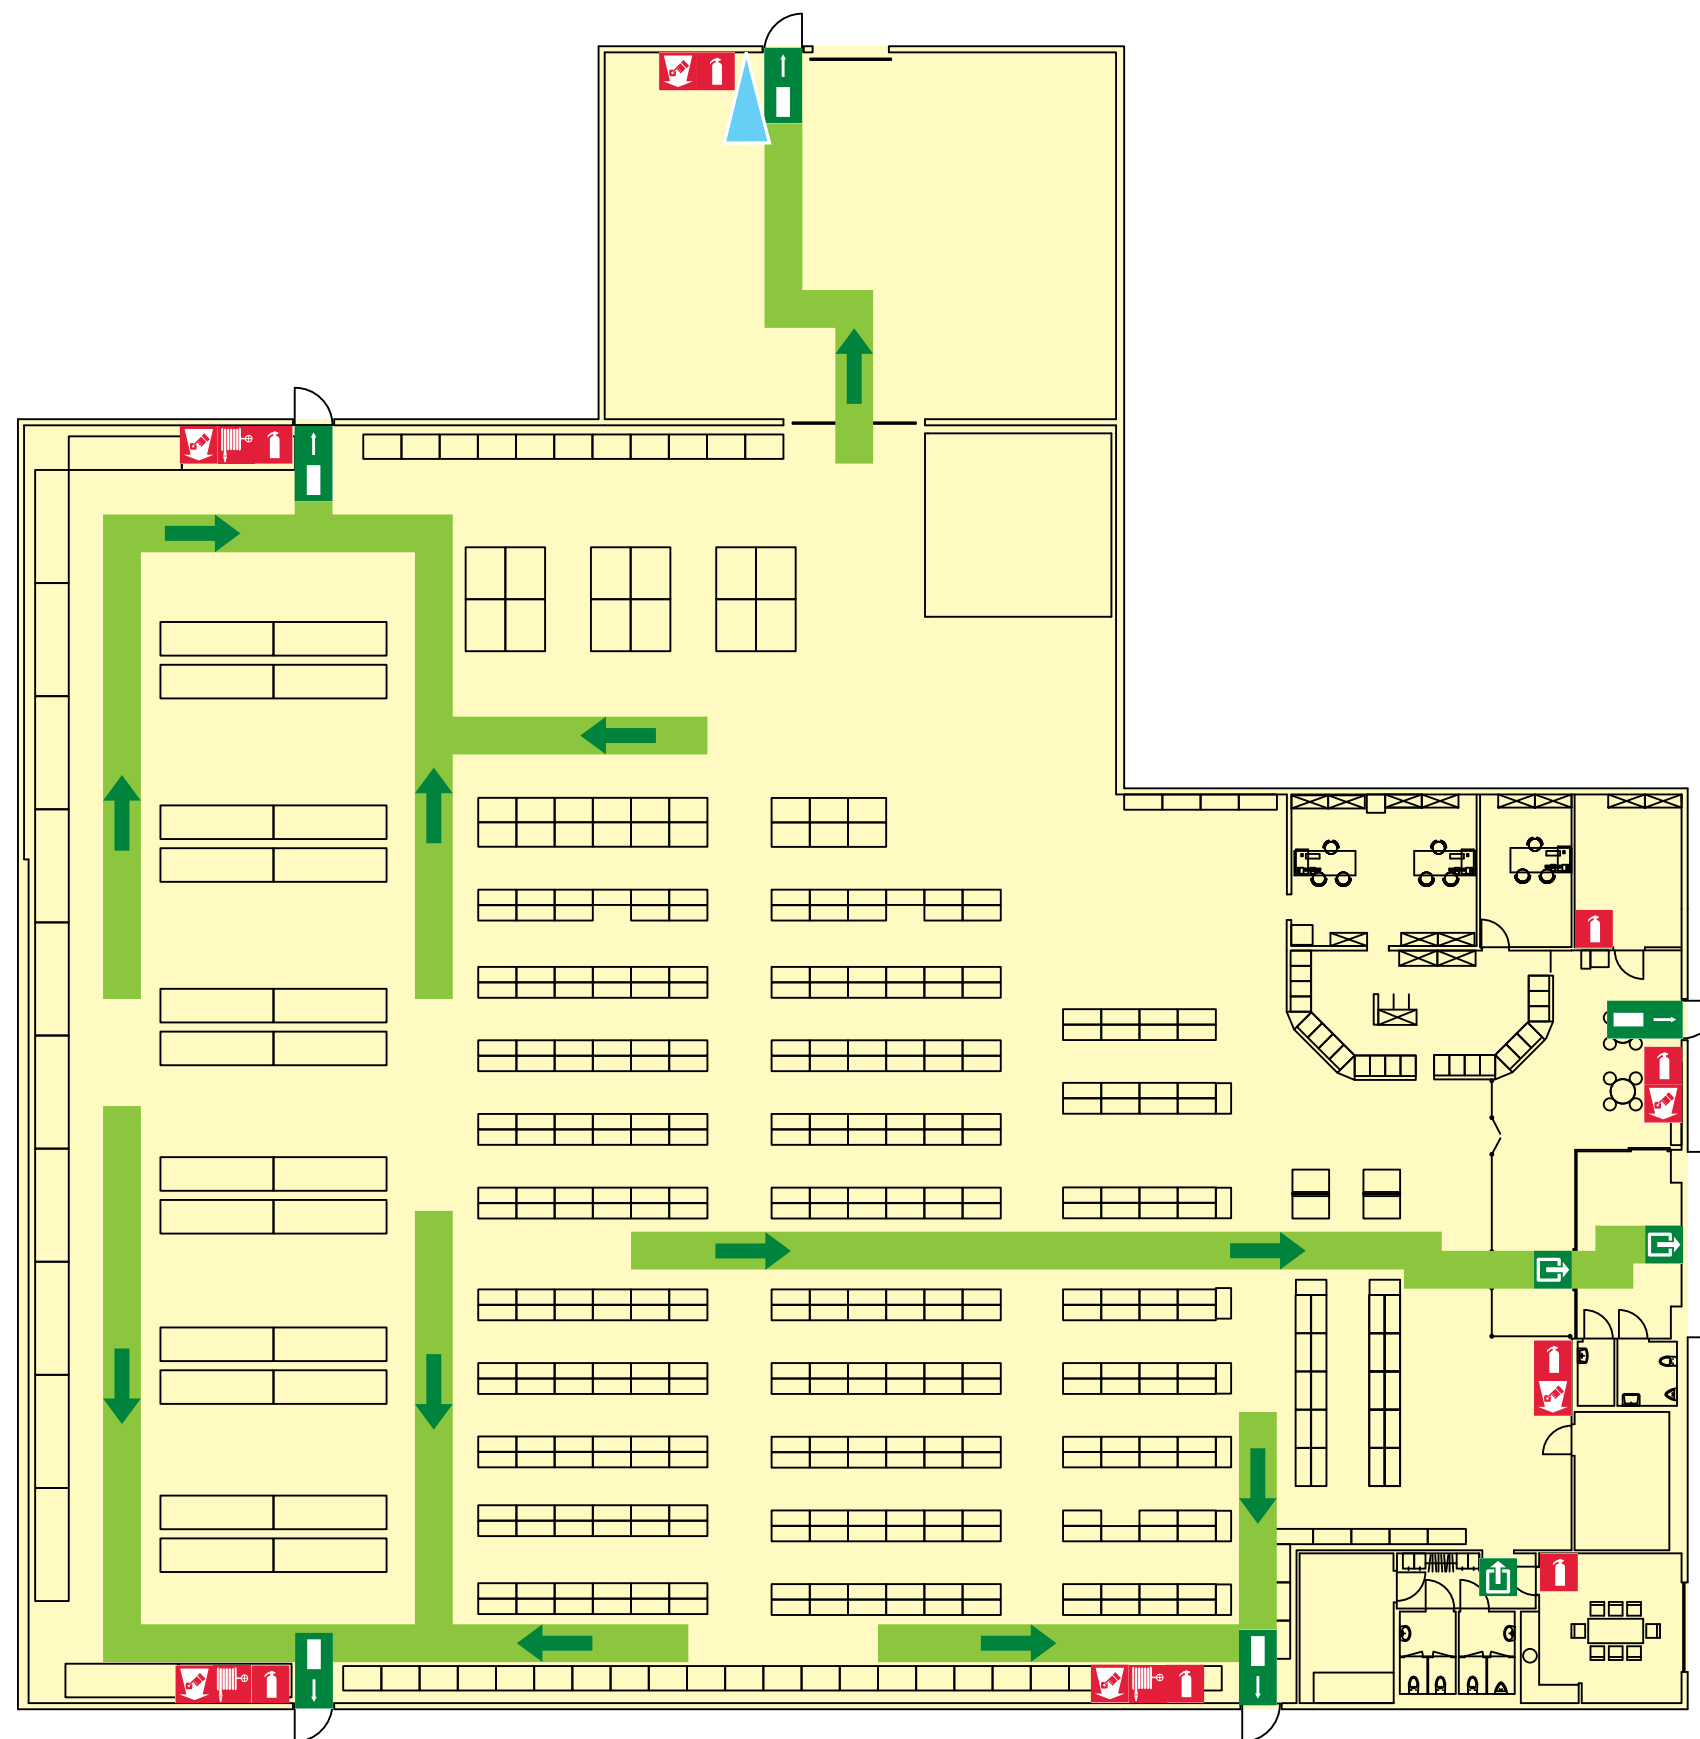

opgemaakt augustus 2013

PUBLICOEN
SAFETY & SIGN
TEL 02 759 81 15