


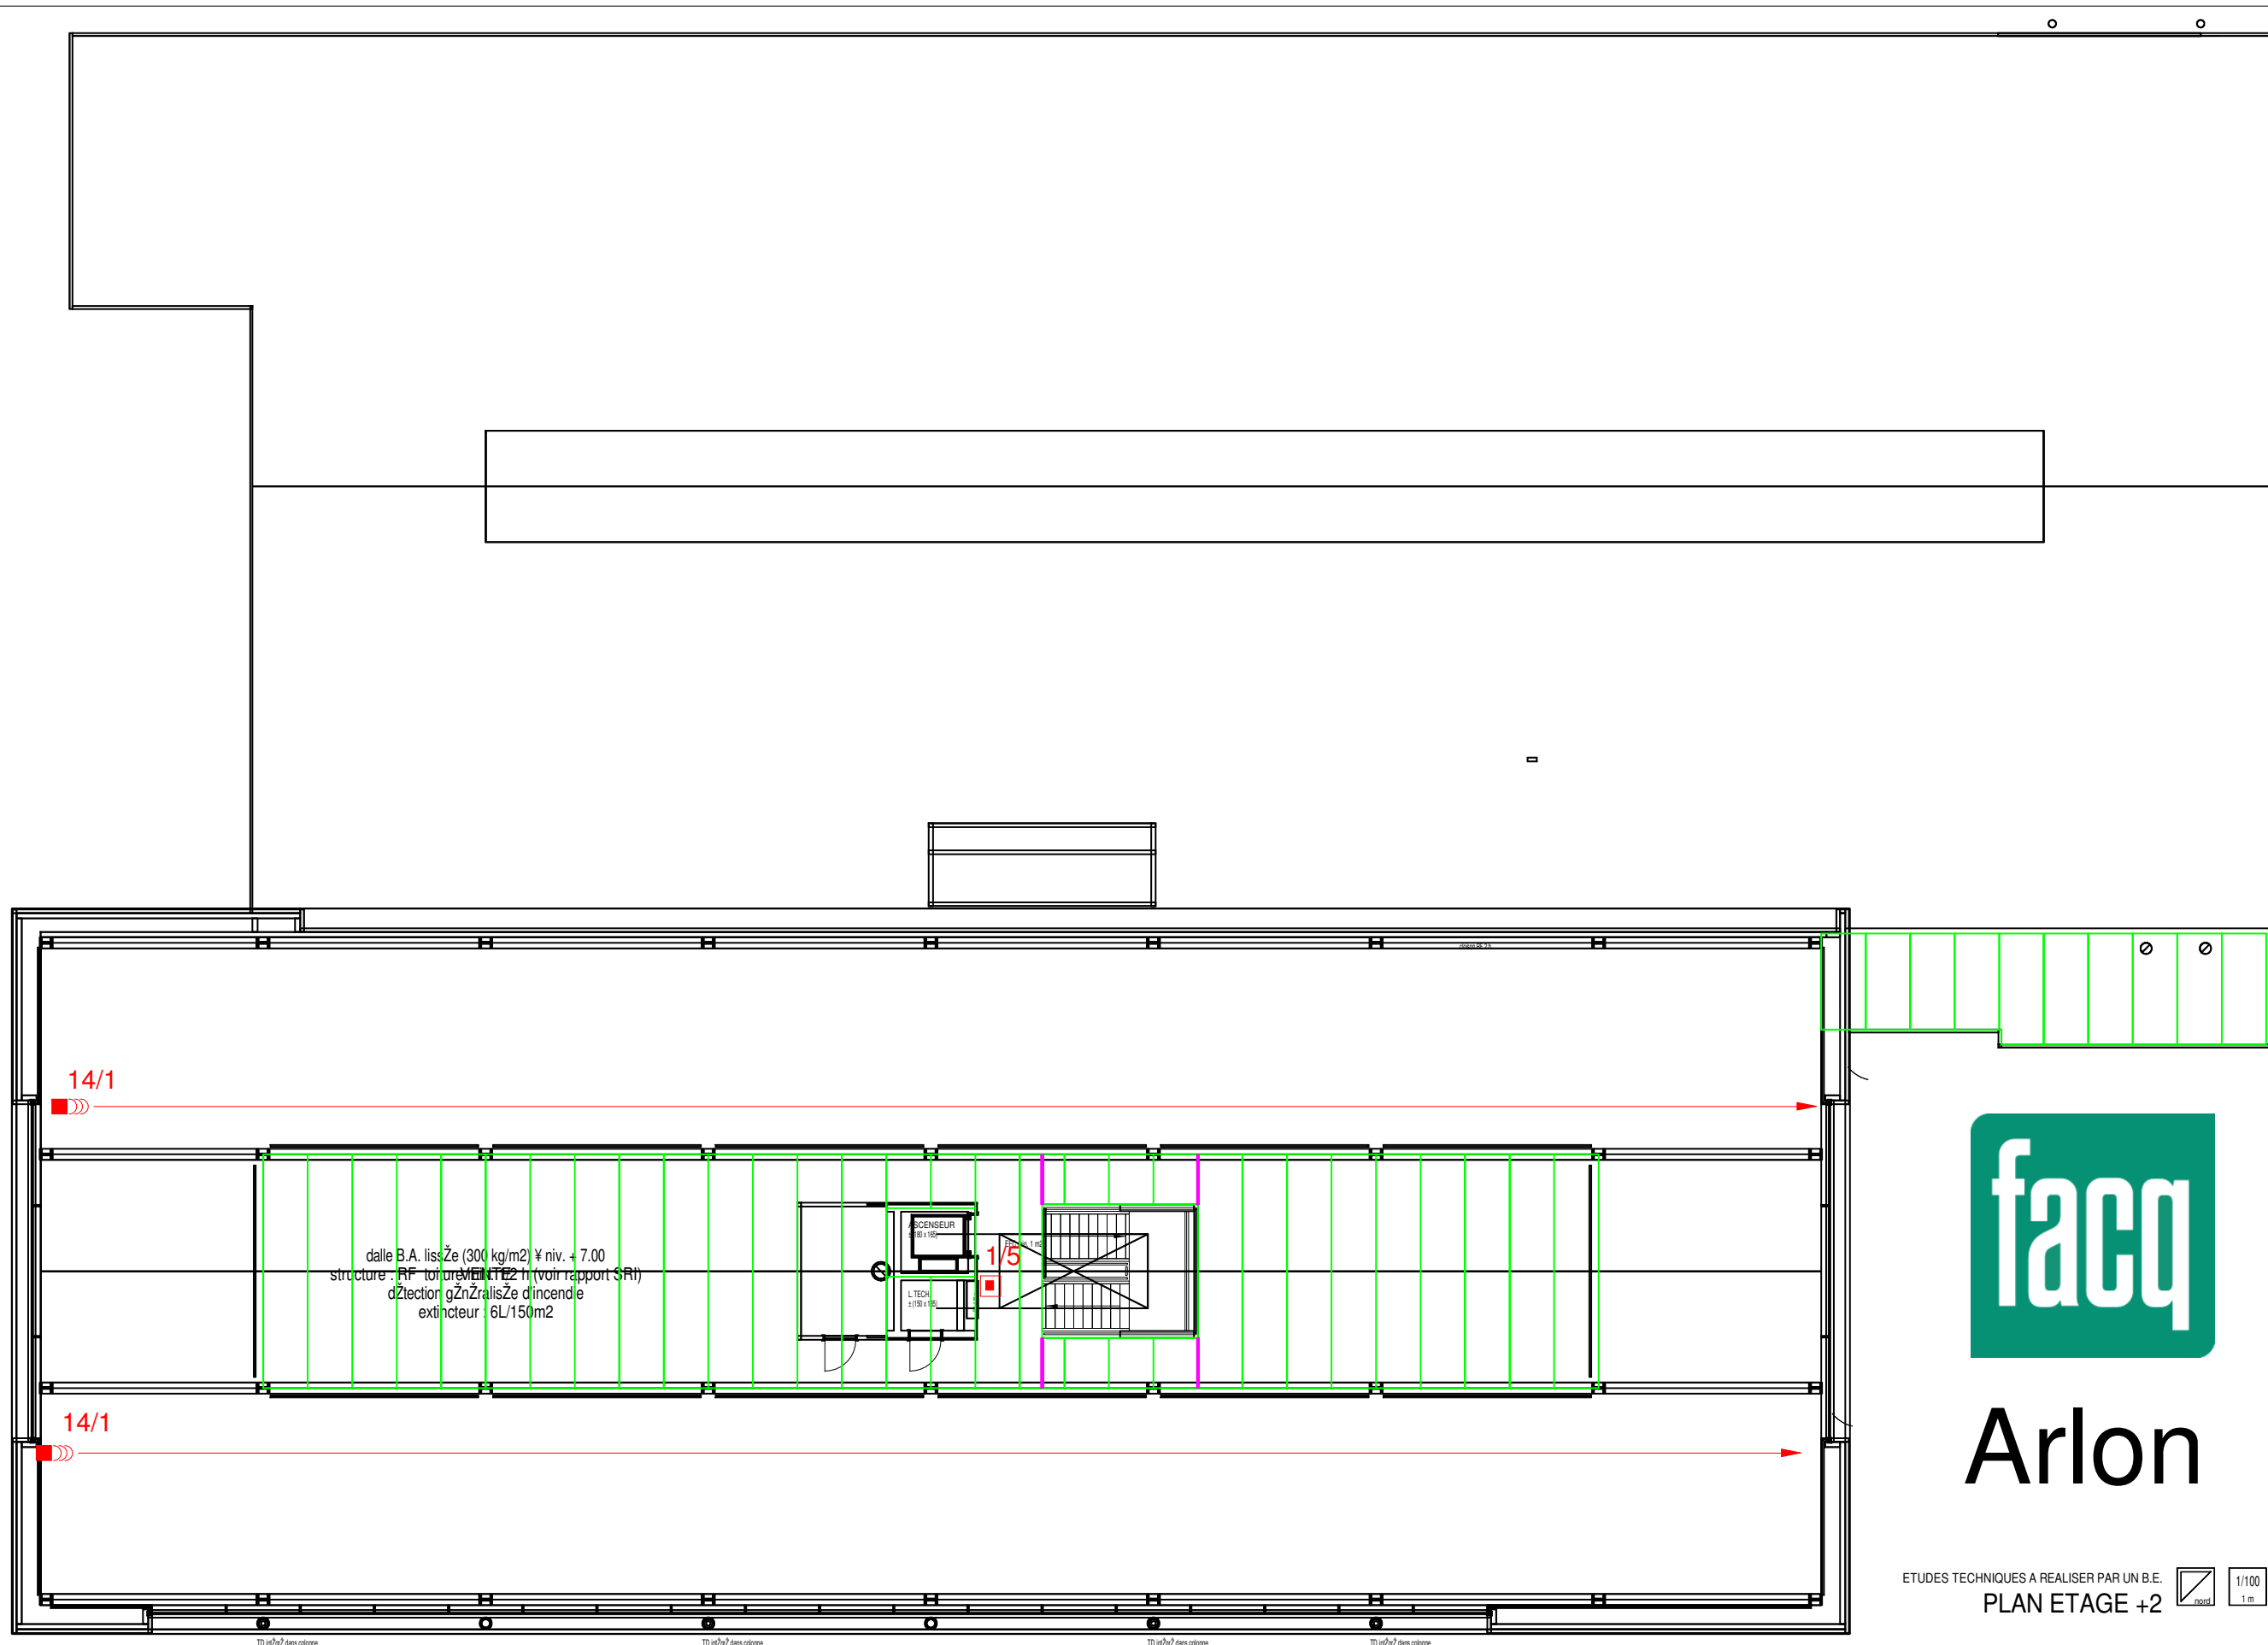

Arlon

ETUDES TECHNIQUES A REALISER PAR UN B.E.
PLAN ETAGE +2



1/100
1 m