


Facq Huy

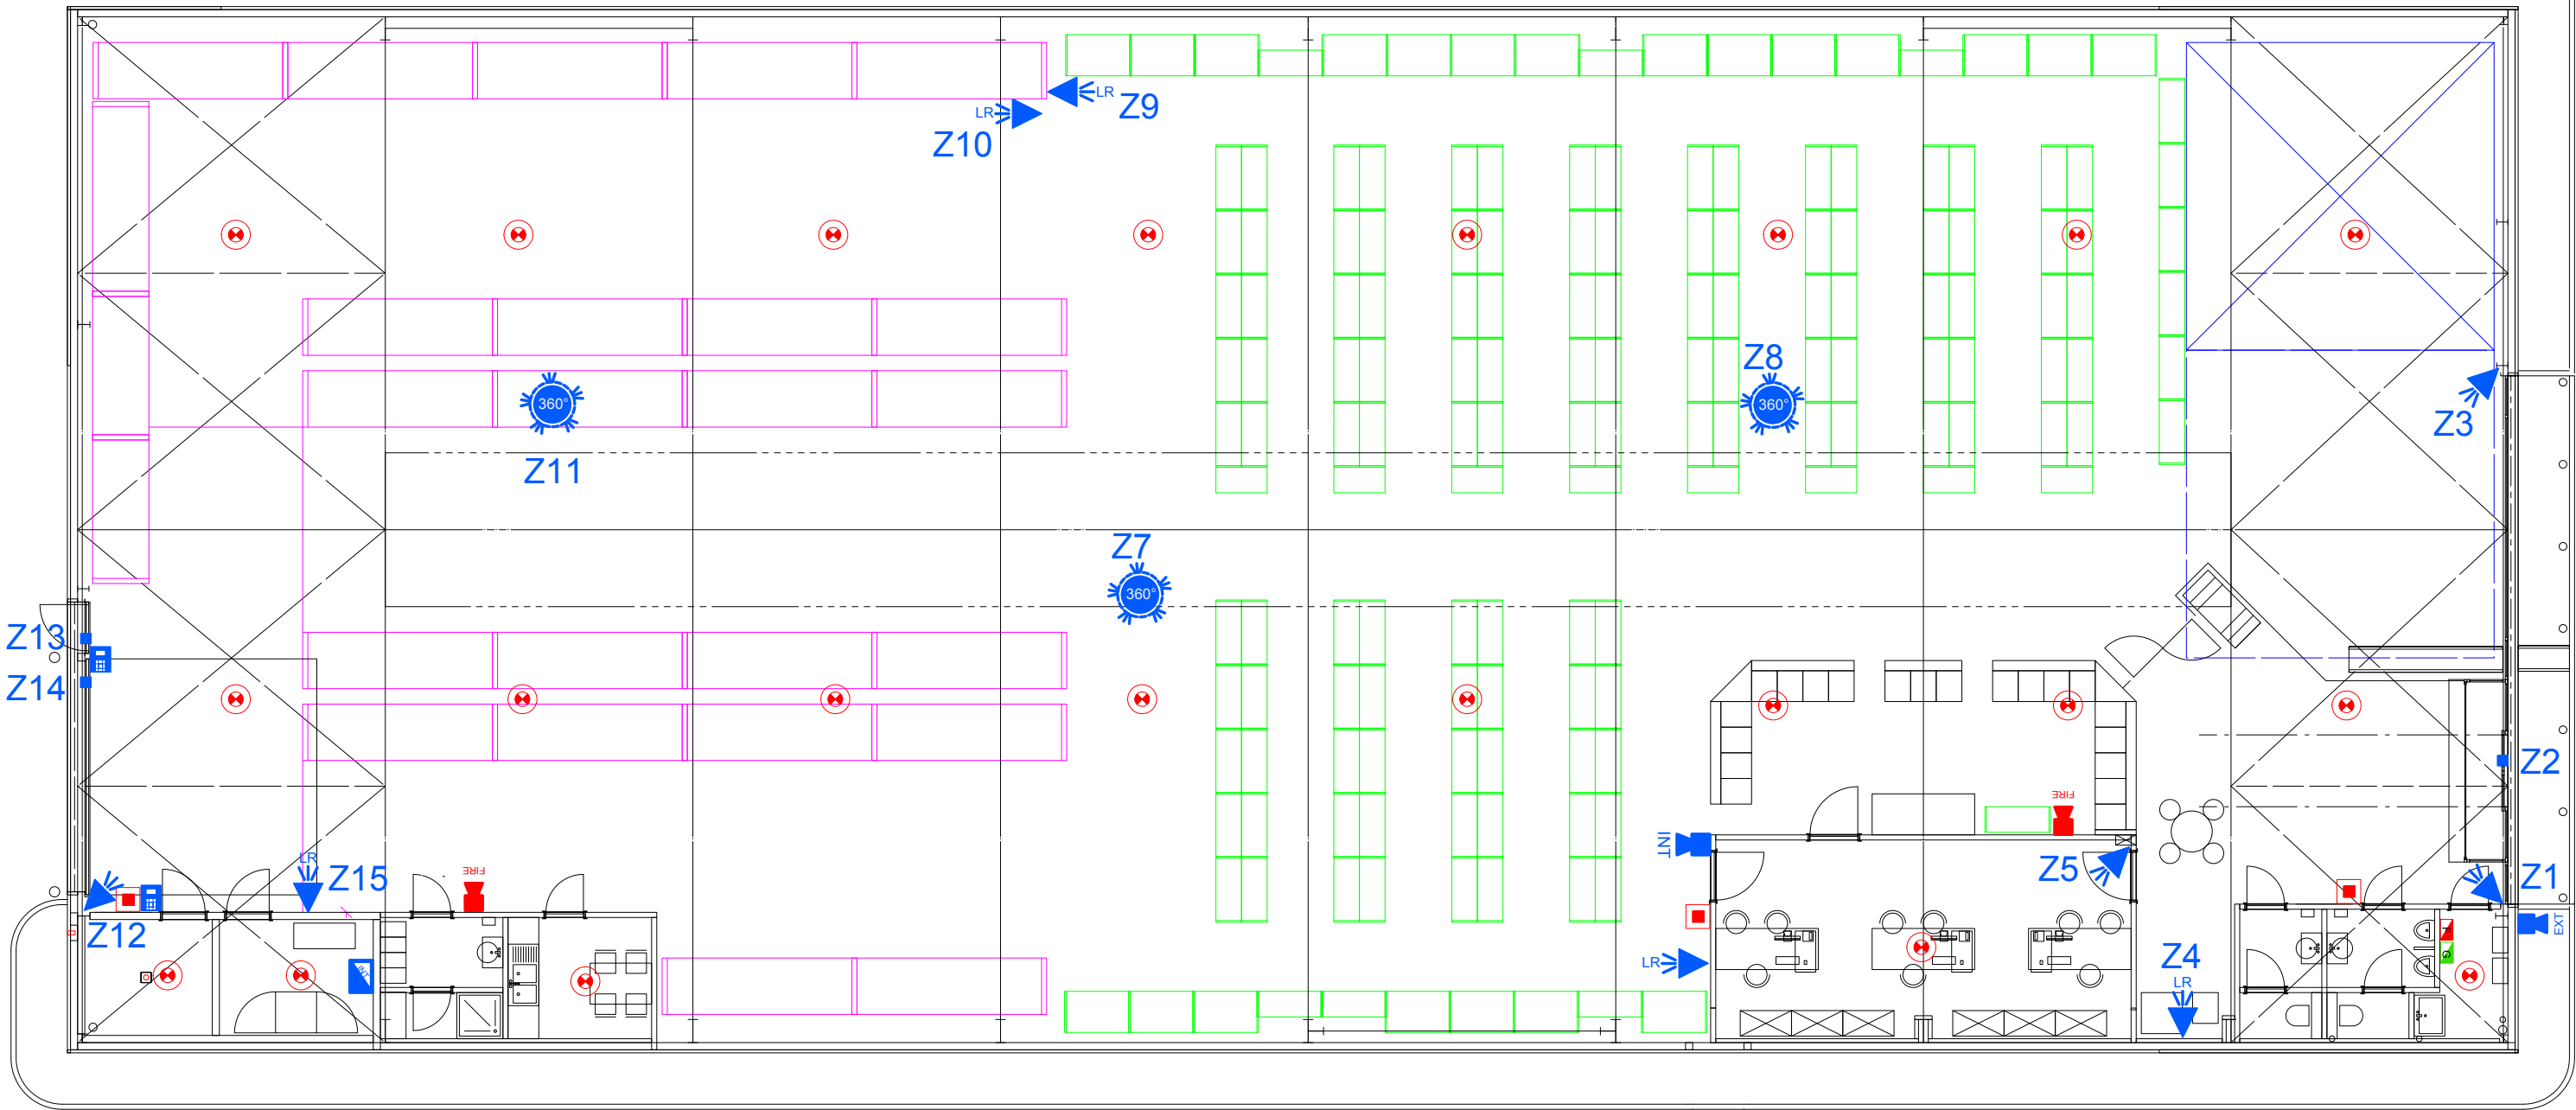

TRIUM SECURITY
Herseltsesteenweg 72
B-3200 Aarschot
Tel +32(0)16 56 18 31
info@trium.be - www.trium.be

PROJECT: Facq Huy
DRAWING: RDC - GLV
REVISION: 1.0
DATE: 2021-10-01

➡ Bewegingsdetector
➡ Magneetcontact
➡ Bedieningspaneel
➡ 360° detector
➡ Binnensirene
➡ Buitensirene

➡ Inbraakcentrale
➡ Uitbreidingsmodule
➡ Dome camera
➡ PTZ dome camera
➡ POE switch
➡ CCTV server

⊙ Rookmelder optisch
⊙ Rookmelder thermisch
⊙ Rookmelder optisch/thermisch
⊙ Rookmelder boven vals plafond
⊙ Waarschuwingsdrukknop
⊙ Evacuatieknop

⚡ Waarschuwingsirene
⚡ Herhaalbord
⚡ Brandcentrale
⚡ Houdermagneet
⚡ PVC buis aspiratie
⚡ Afzuigmodule aspiratie

➡ Badgelezer
➡ Biometrische lezer
➡ Codeklavier
➡ Request to exit
➡ Groene noodknop
➡ Controller toegangscontrole

➡ Buitenpost video/parlofonie
➡ Binnenpost video/parlofonie