



BIJ BRAND

1. WAARSCHUWEN



Brandmelder

2. BLUSSEN



Brandblusser



Brandslang

3. EVACUEREN



Uitgang



Richting
nooduitgang



Evacuatie-
richting



Nooduitgang




U bevindt zich hier

opgemaakt : juni 2007

PUBLICOEN
SAFETY & SIGN

TEL 02 759 81 15

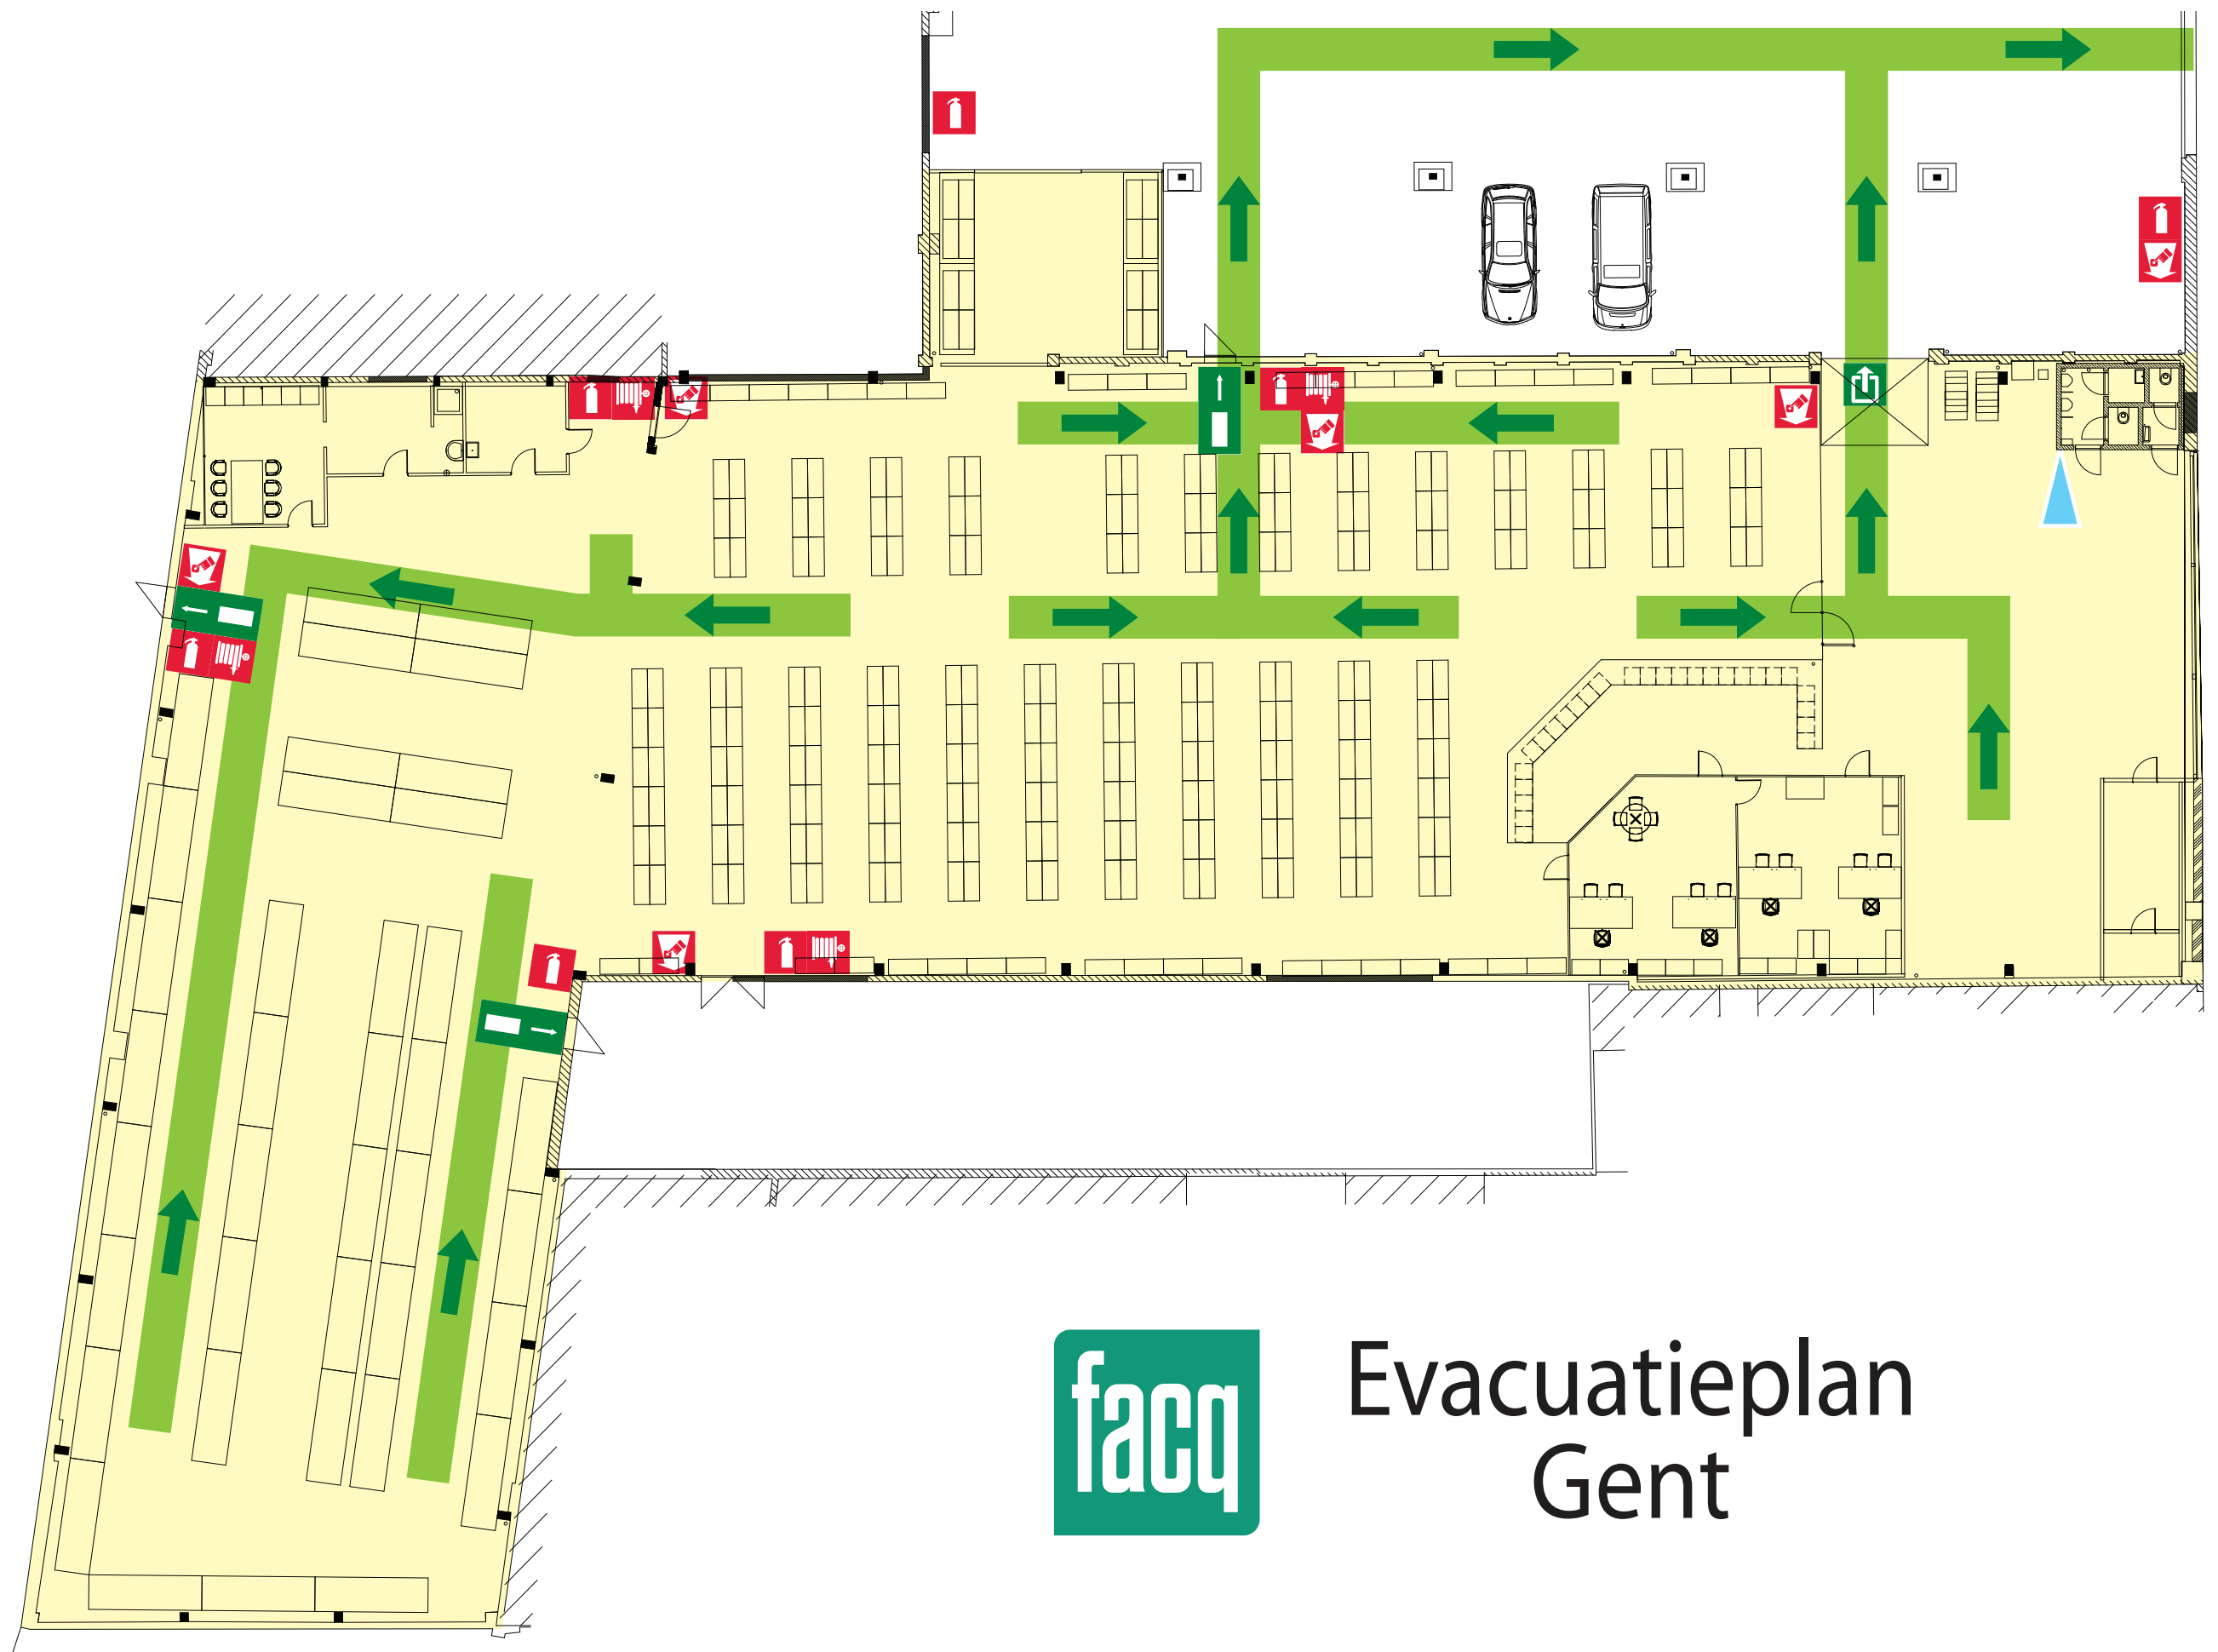

Evacuatieplan Gent