


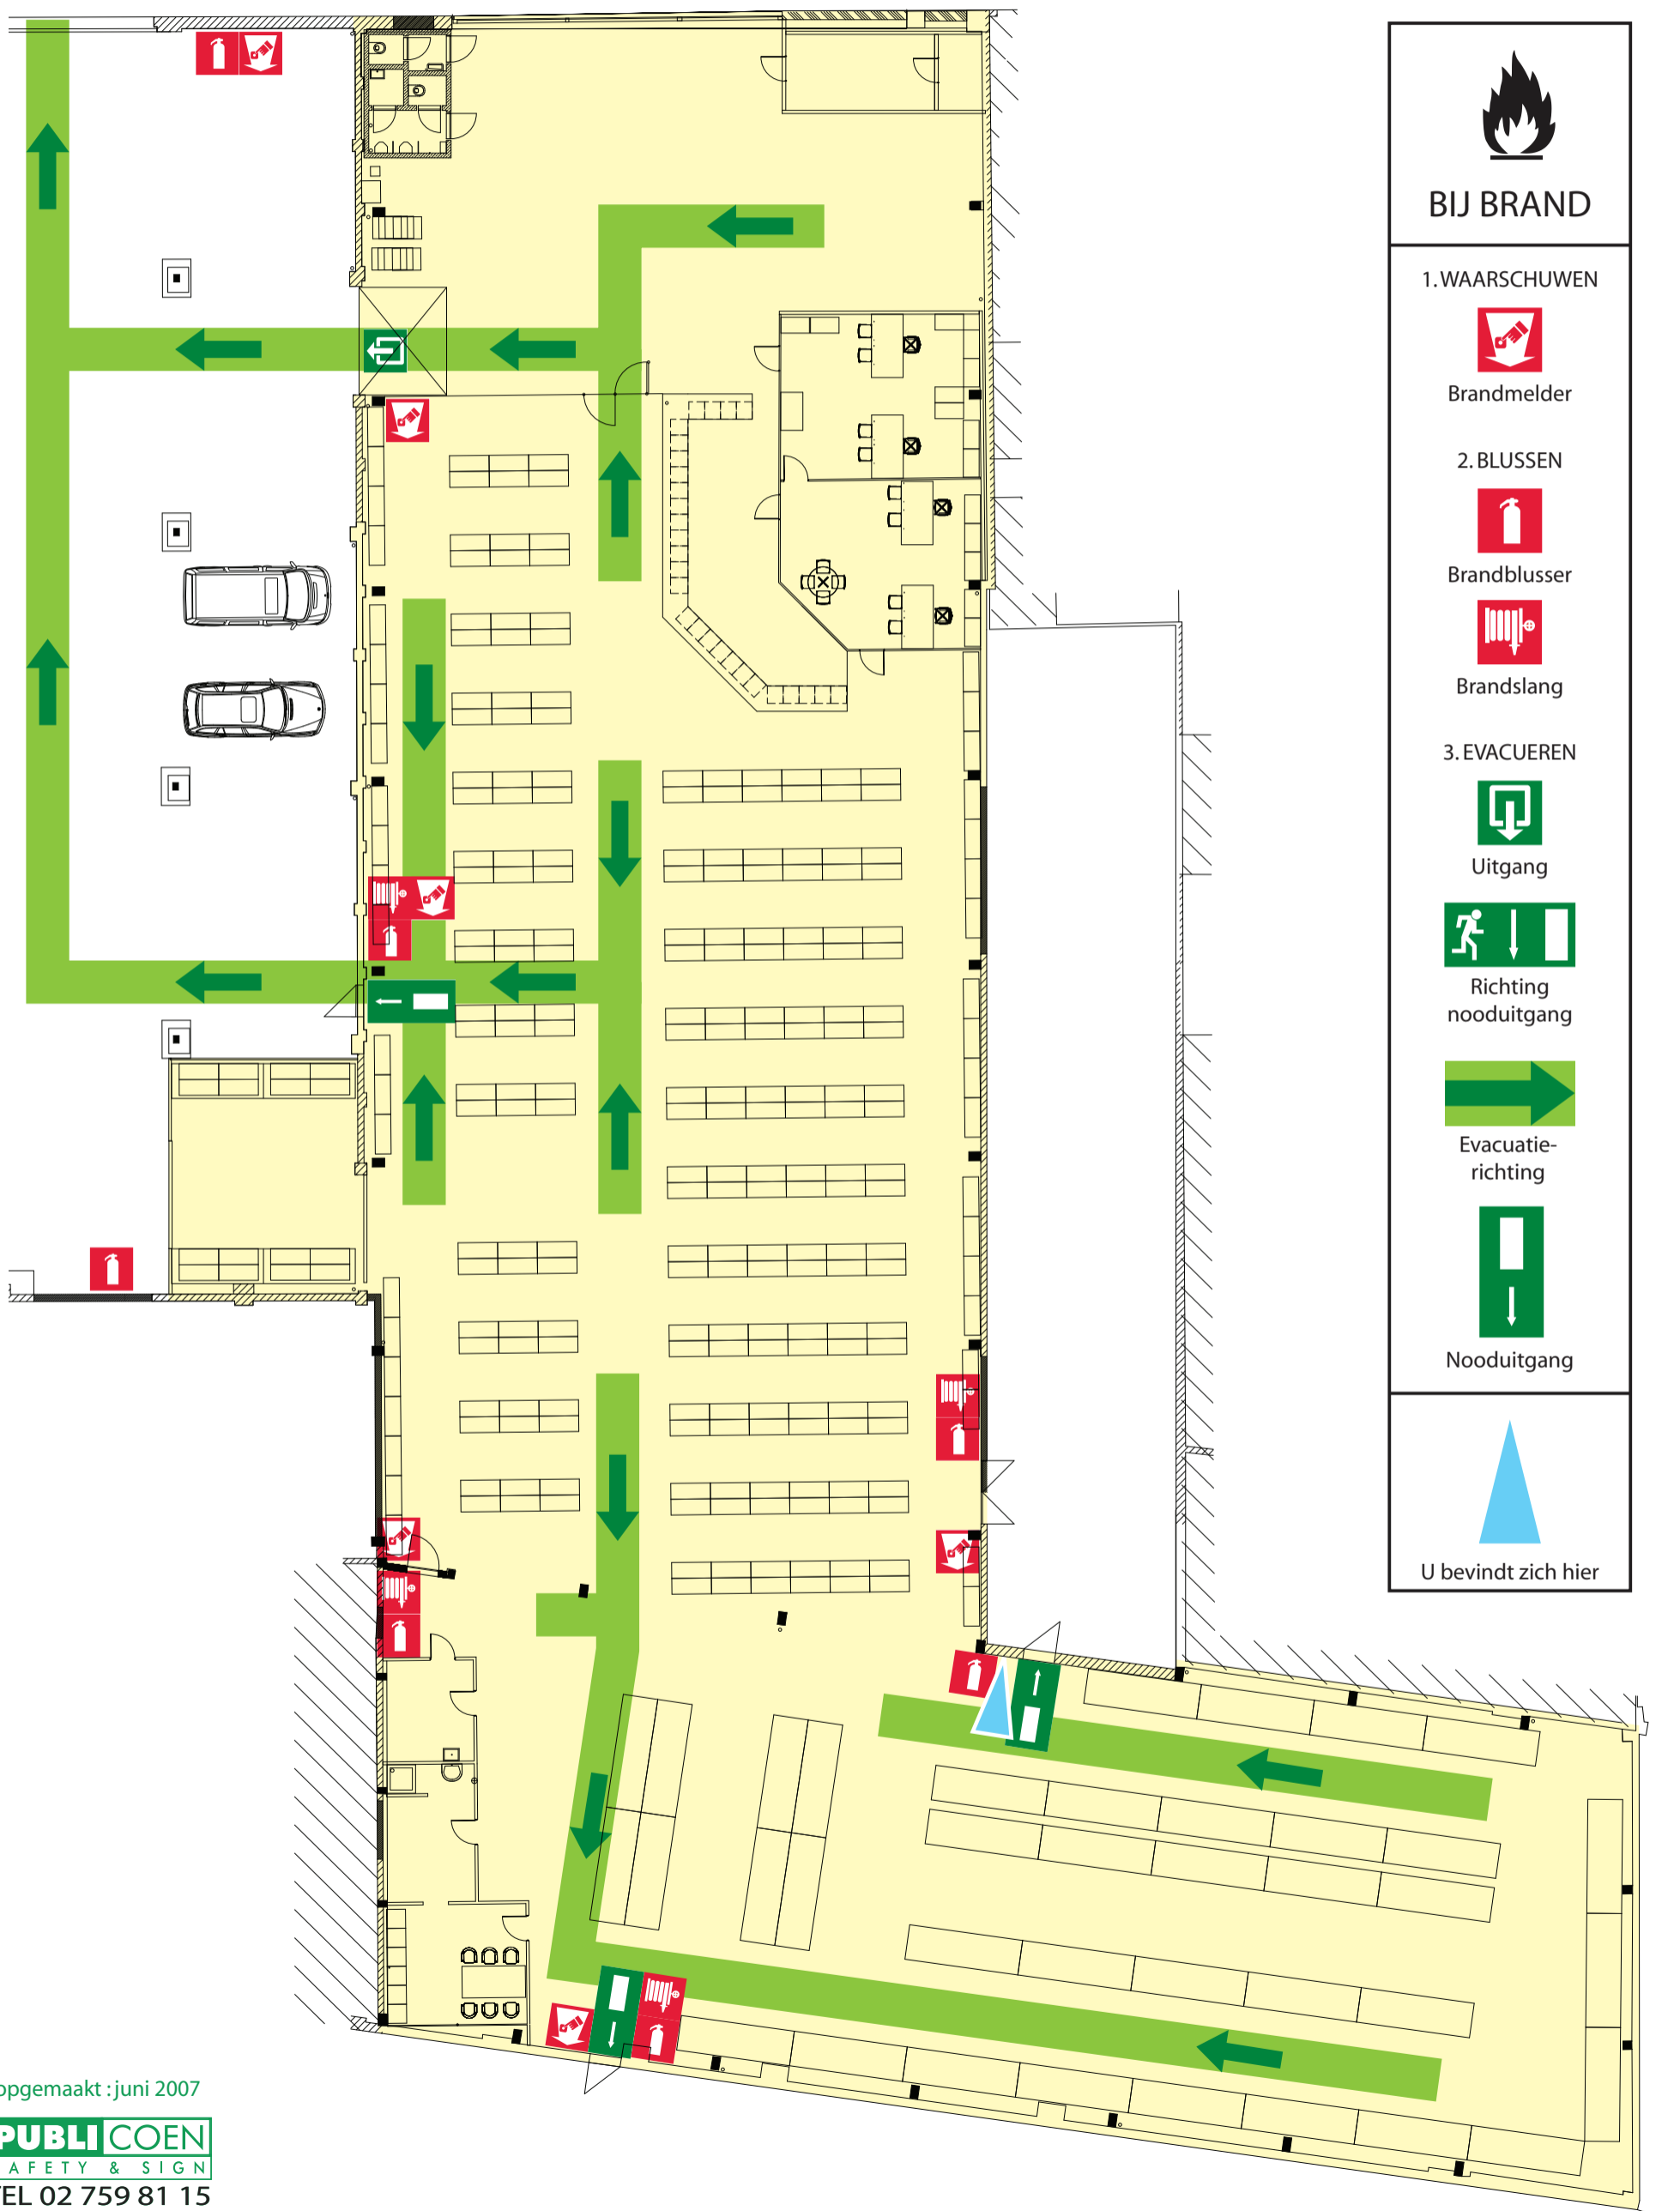

Evacuatieplan Gent



BIJ BRAND

1. WAARSCHUWEN



Brandmelder

2. BLUSSEN



Brandblusser



Brandslang

3. EVACUEREN



Uitgang



Richting
nooduitgang



Evacuatie-
richting



Nooduitgang



U bevindt zich hier

opgemaakt : juni 2007