



Evacuatieplan



BIJ BRAND

1. WAARSCHUWEN



Brandmelder

2. BLUSSEN



Brandblusser



Brandslang

3. EVACUEREN



Nooduitgang




Evacuatie-
richting




U bevindt
zich hier

opgemaakt: november 2020
ALL SIGN
TEL 02 759 81 15

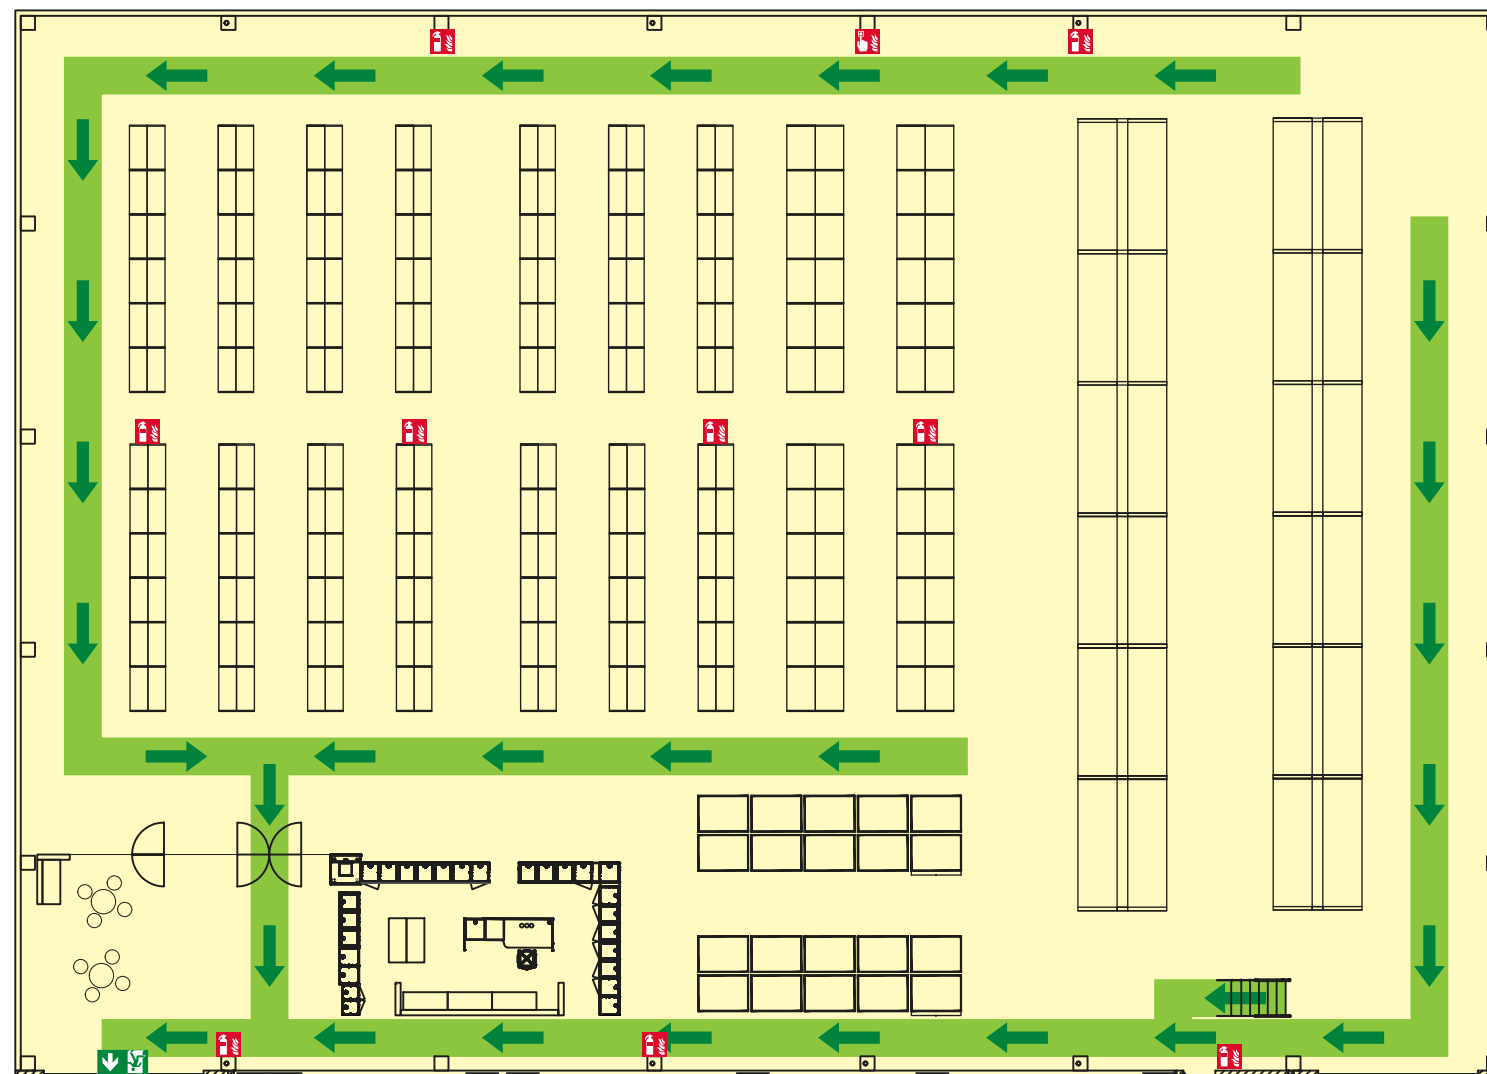

Niv 0

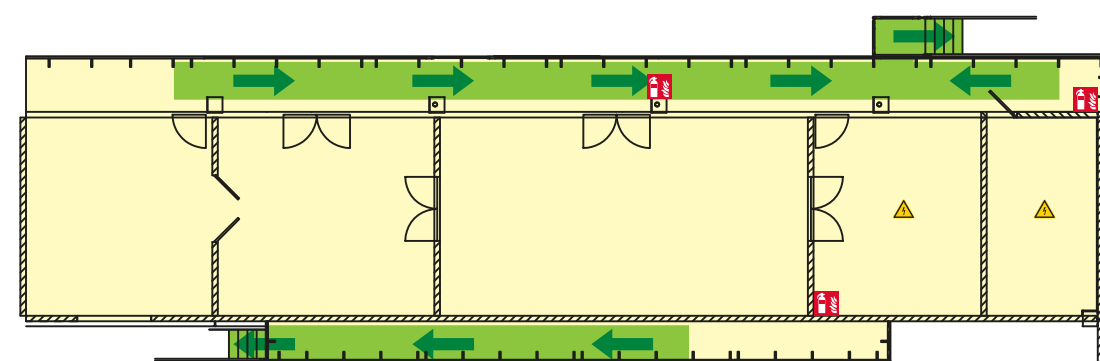

Niv +1