






Evacuatieplan

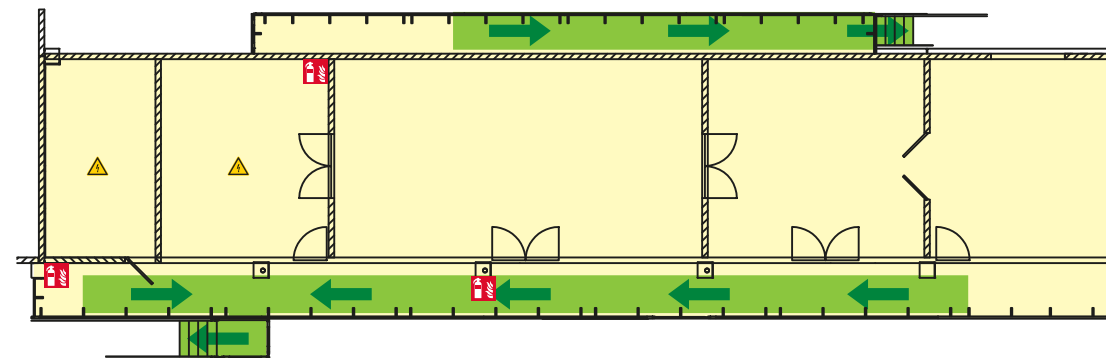

Niv +1

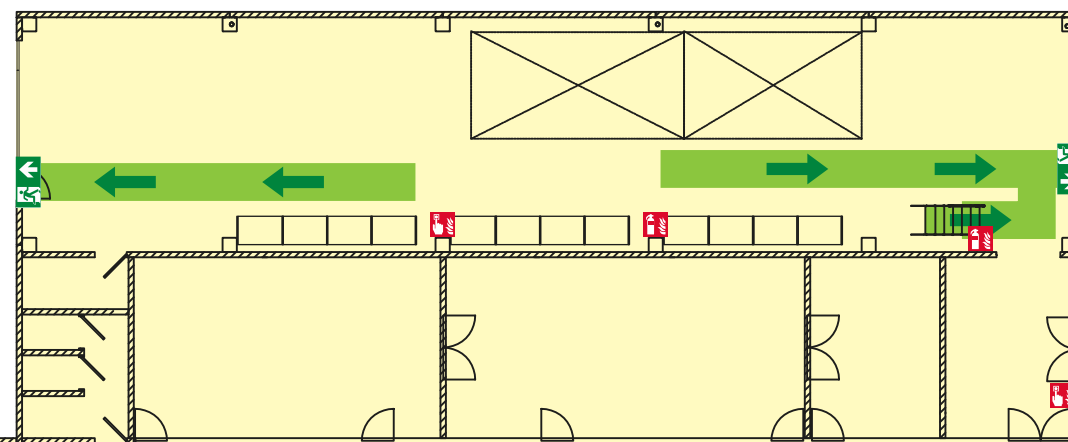

Niv 0

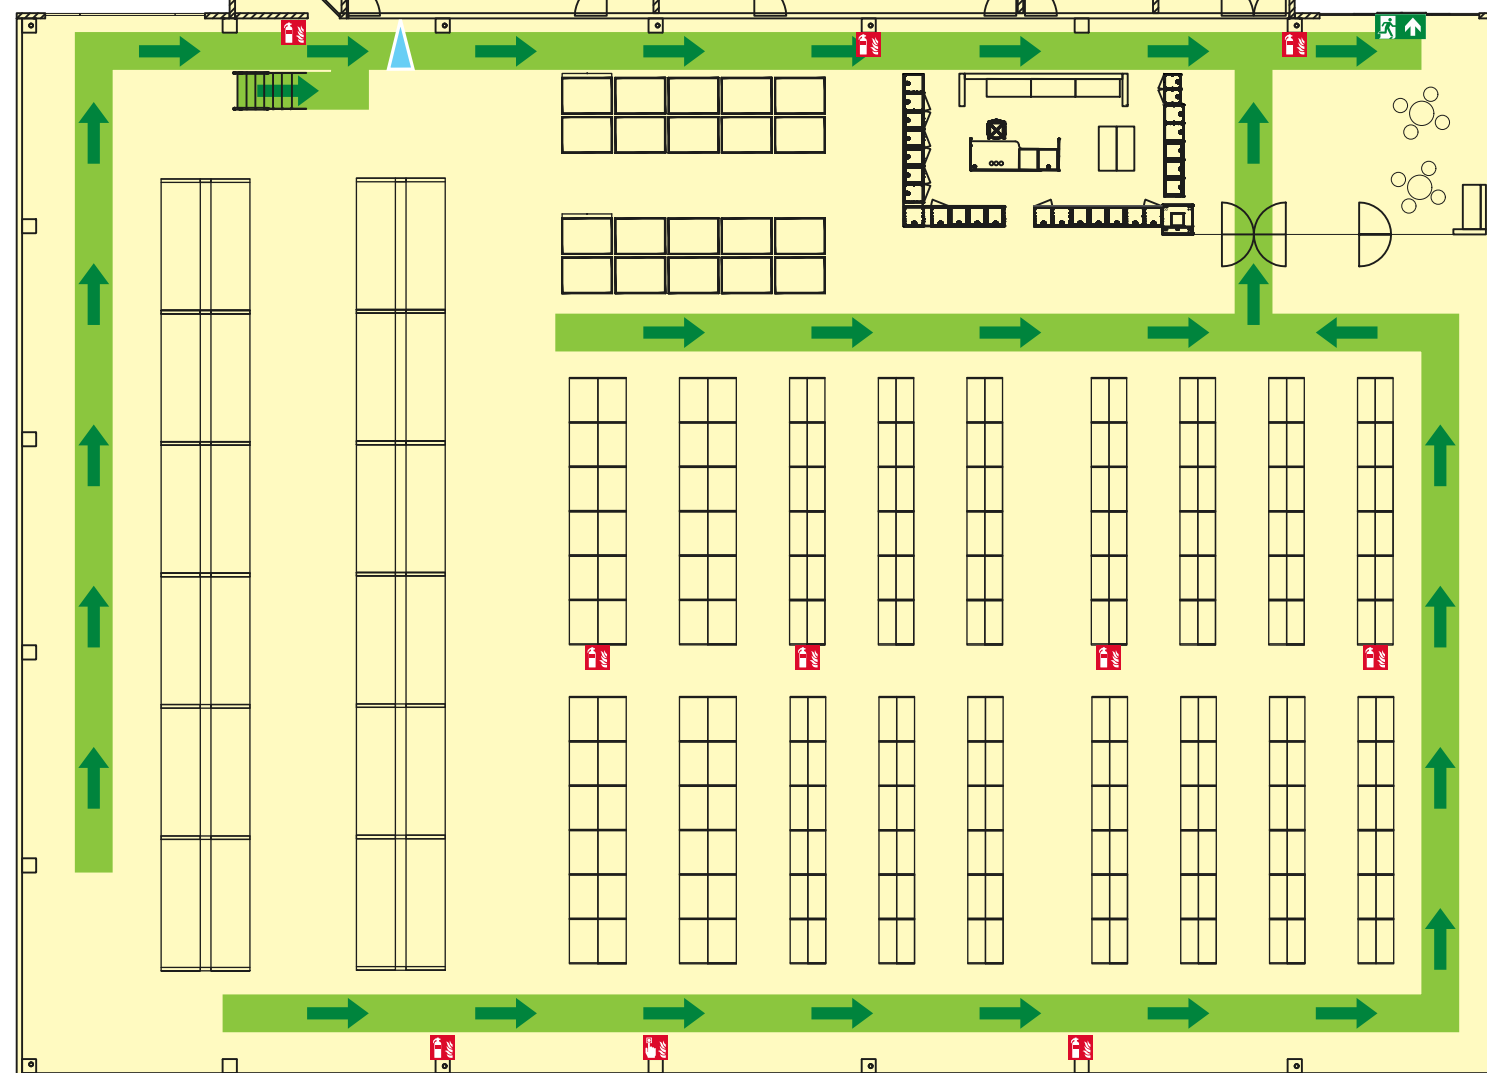

BIJ BRAND

1. WAARSCHUWEN



Brandmelder

2. BLUSSEN



Brandblusser



Brandslang

3. EVACUEREN



Nooduitgang



Evacuatie-
richting



U bevindt
zich hier

opgemaakt: november 2020
ALLSIGN
TEL 02 759 81 15