


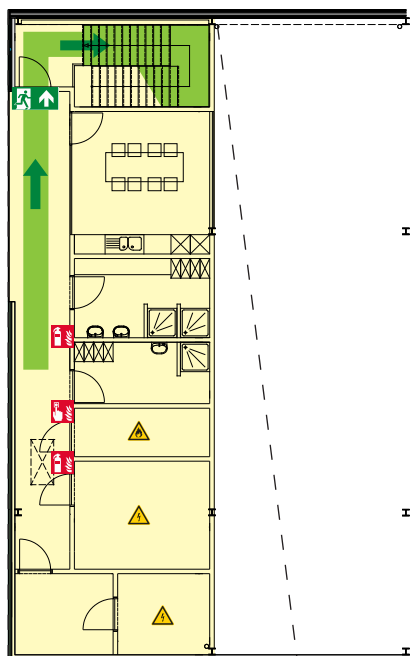


Niv +1



Evacuatieplan

Niv +0

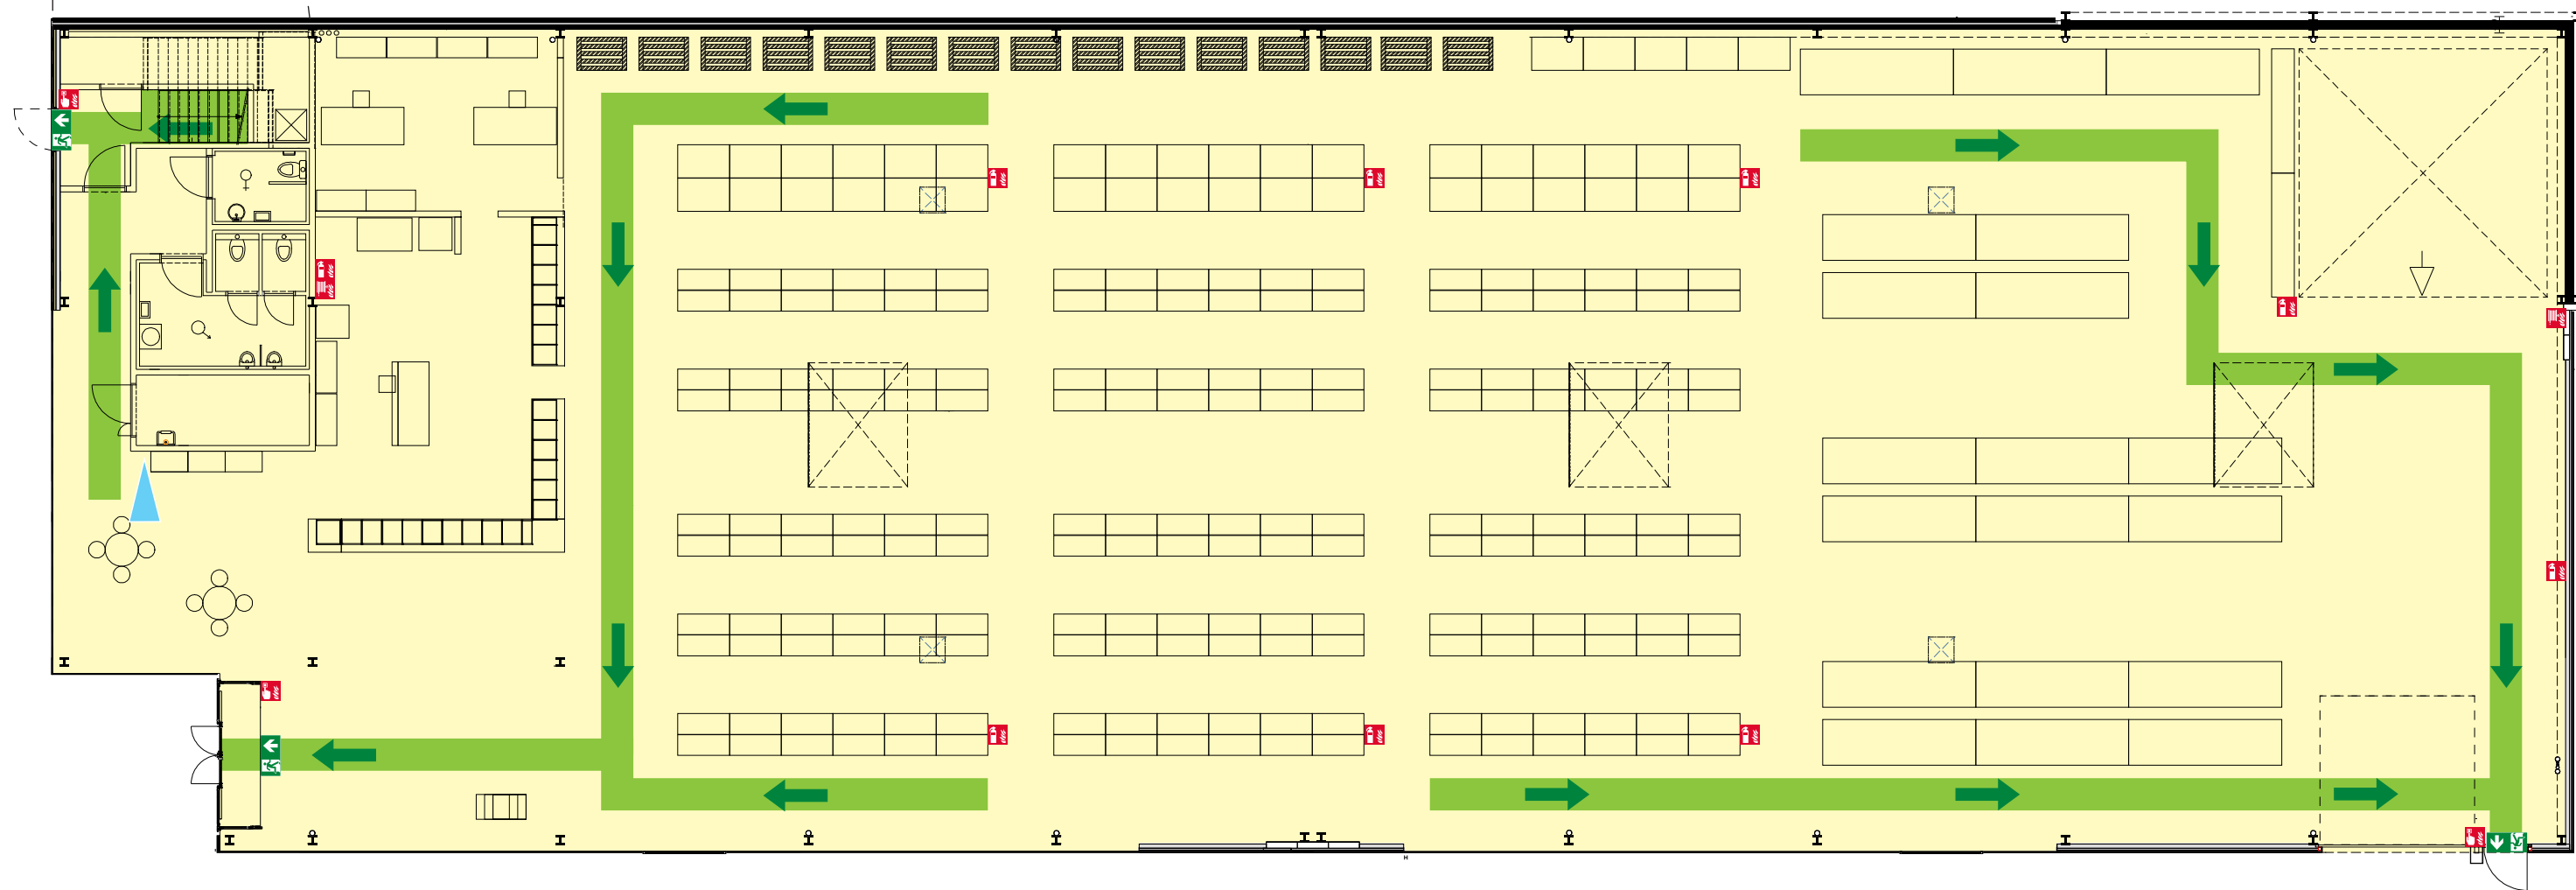

 BIJ BRAND	1. WAARSCHUWEN  Brandmelder	2. BLUSSEN  Brandblusser  Brandslang	3. EVACUEREN  Uitgang  Richting nooduitgang  Evacuatie- richting  Nooduitgang				 U bevindt zich hier
---	---	--	---	--	--	--	---

opgemaakt mei 2017
PUBLICOEN
 SAFETY & SIGN
 TEL 02 759 81 15