


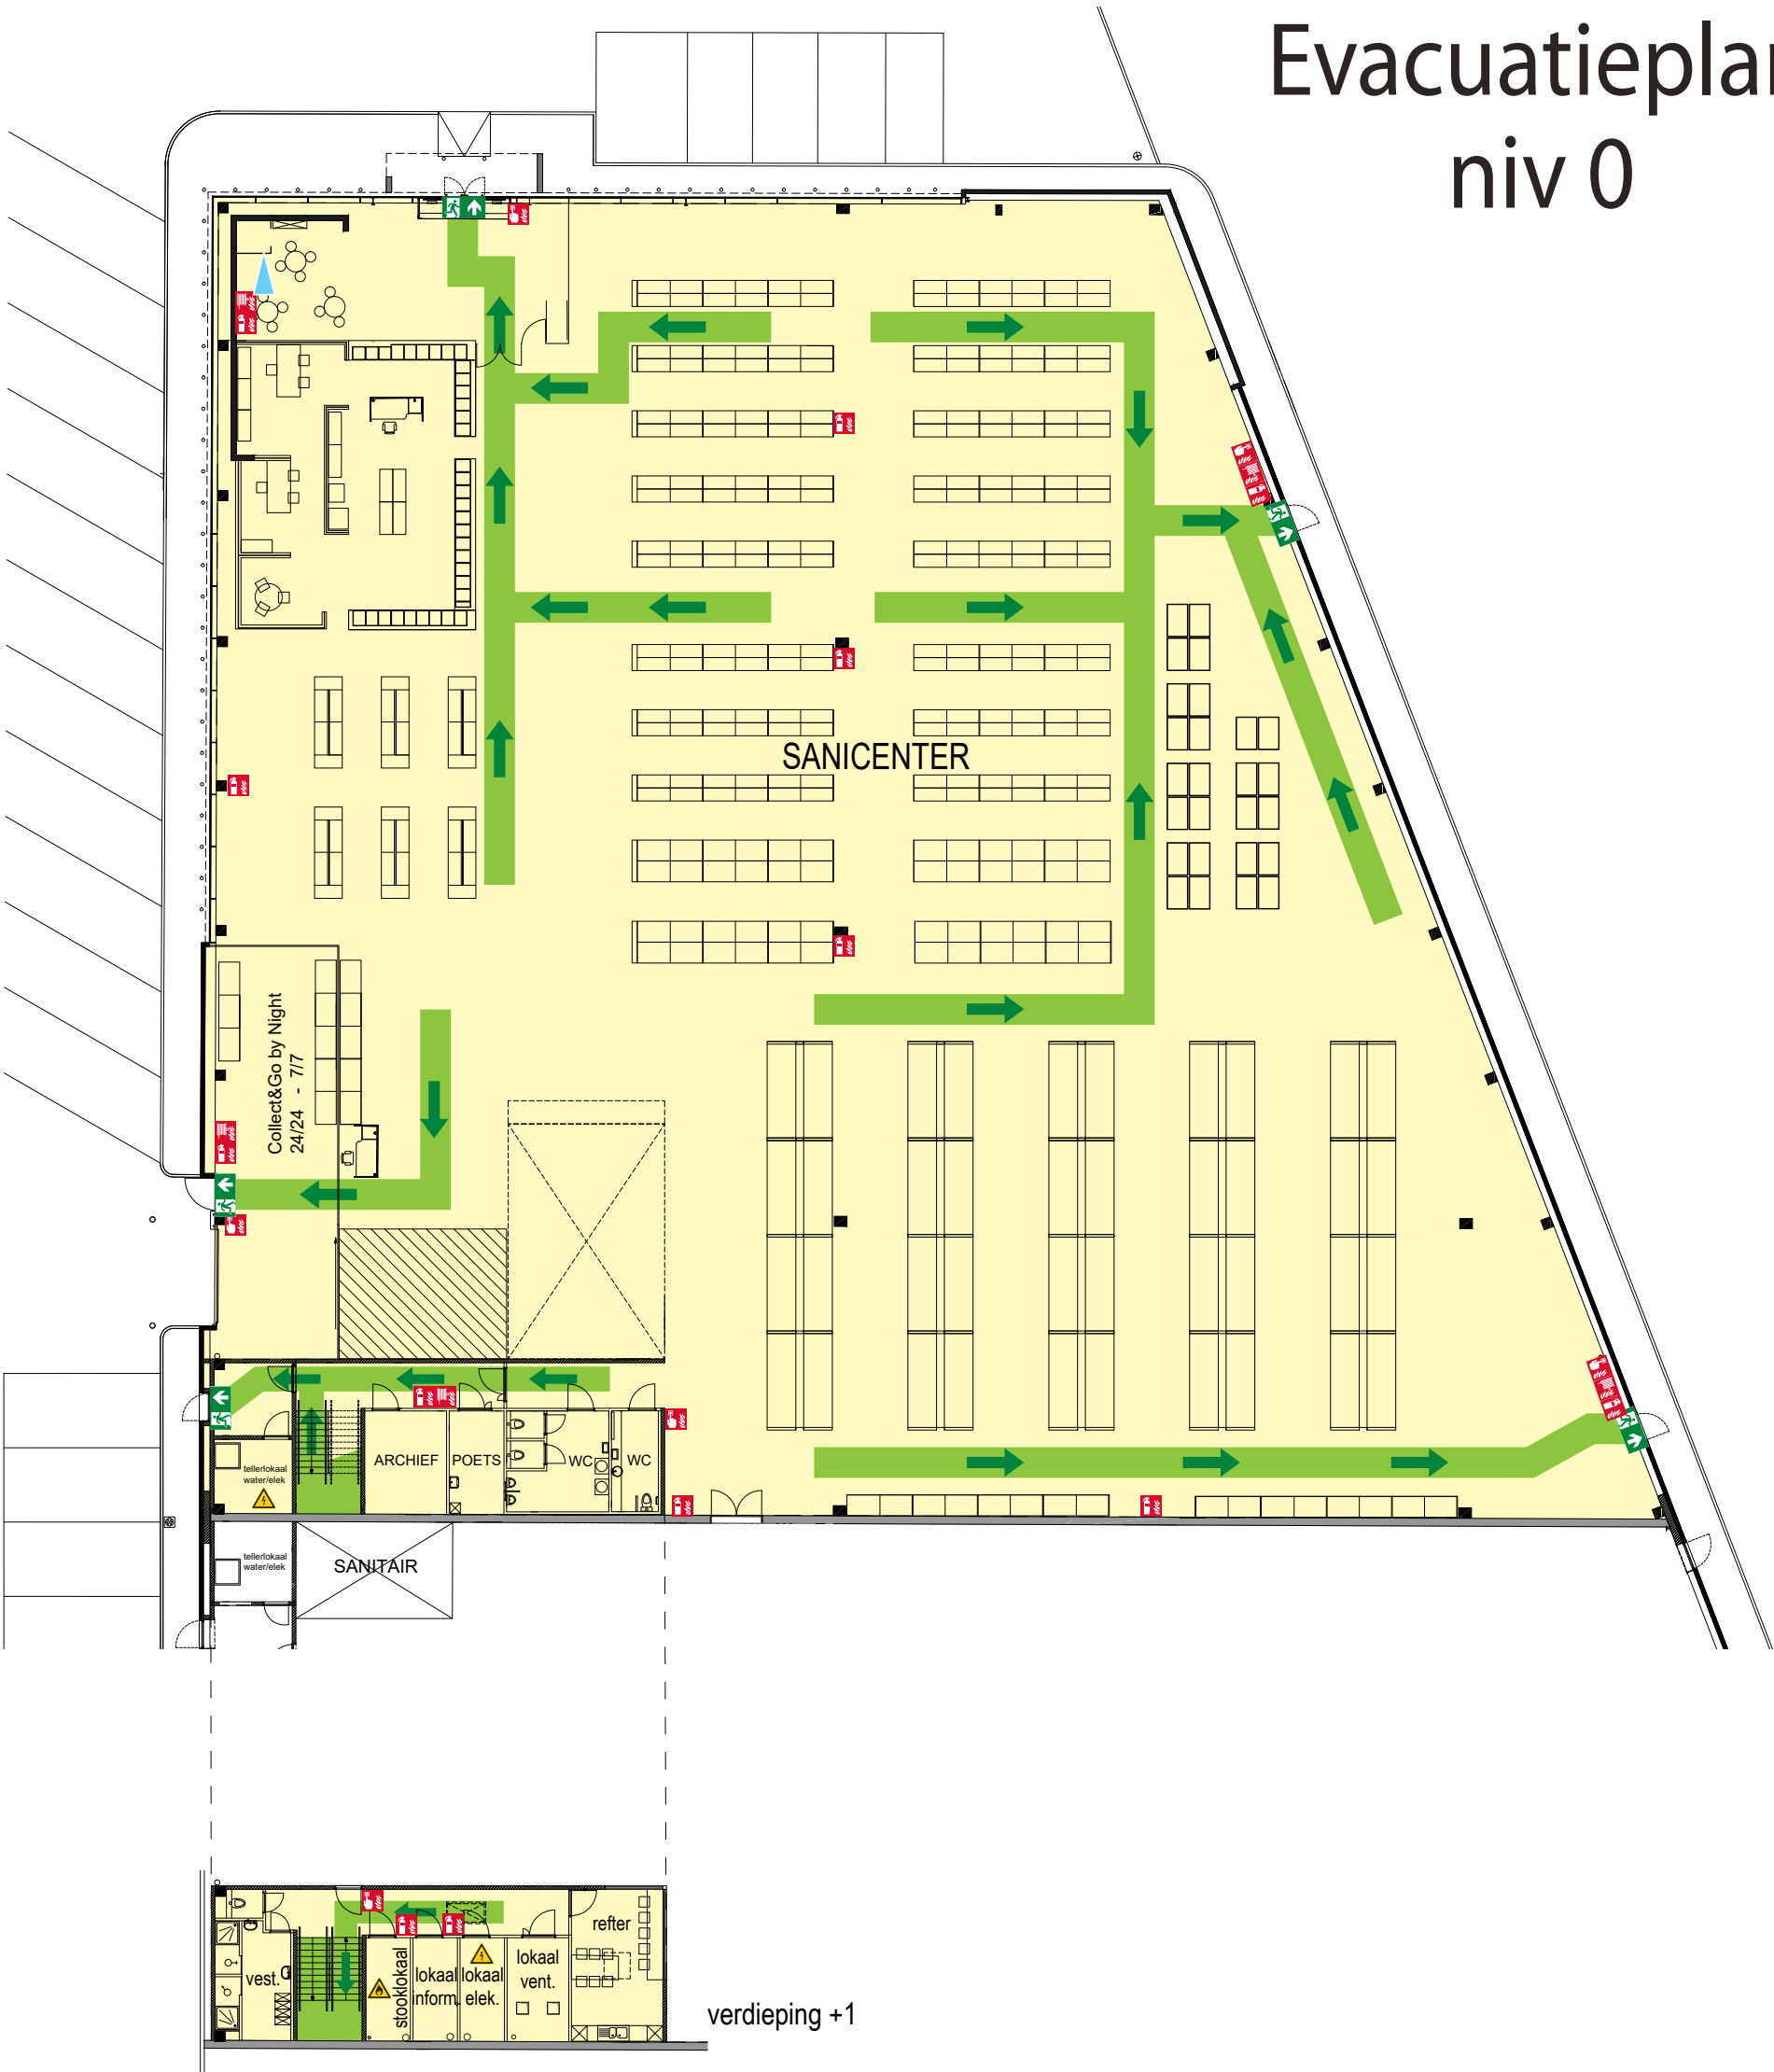

Evacuatieplan niv 0



 BIJ BRAND	1. WAARSCHUWEN  Brandmelder	2. BLUSSEN  Brandblusser	 Brandslang	3. EVACUEREN  Nooduitgang	 Evacuatie- richting	 U bevindt zich hier
--	---	--	---	---	---	---

opgemaakt: augustus 2021
ALLSIGN
TEL 02 759 81 15