


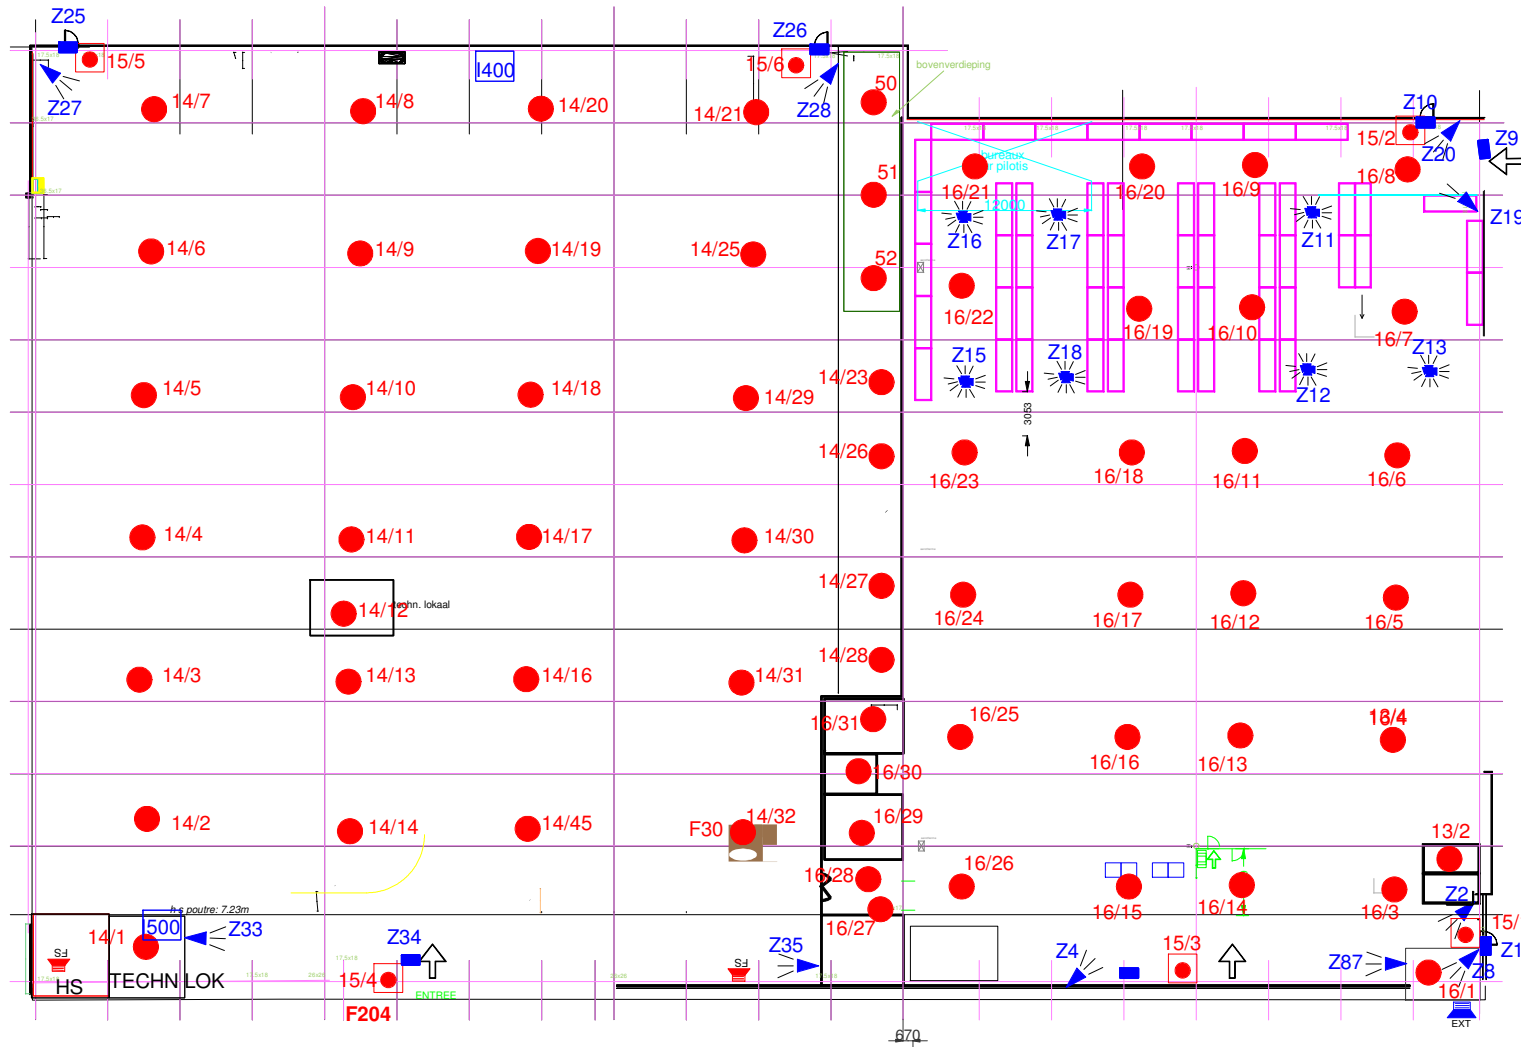

BD. INDUSTRIEL 198
Anderlecht



- CONTACT DE PORTE
- DETECTEUR PLAFONIER
- DETECTEUR DE MOUVEMENT
- Sirene incendie
- Bouton incendie
- Detecteur incendie
- Centrale incendie

Z3 DETECTION GAZ
Z7 DEFAULT INCENDIE
Z6 ALARME INCENDIE
Z8 DET CENTRALE