


SIESEGEMLAAN 163B

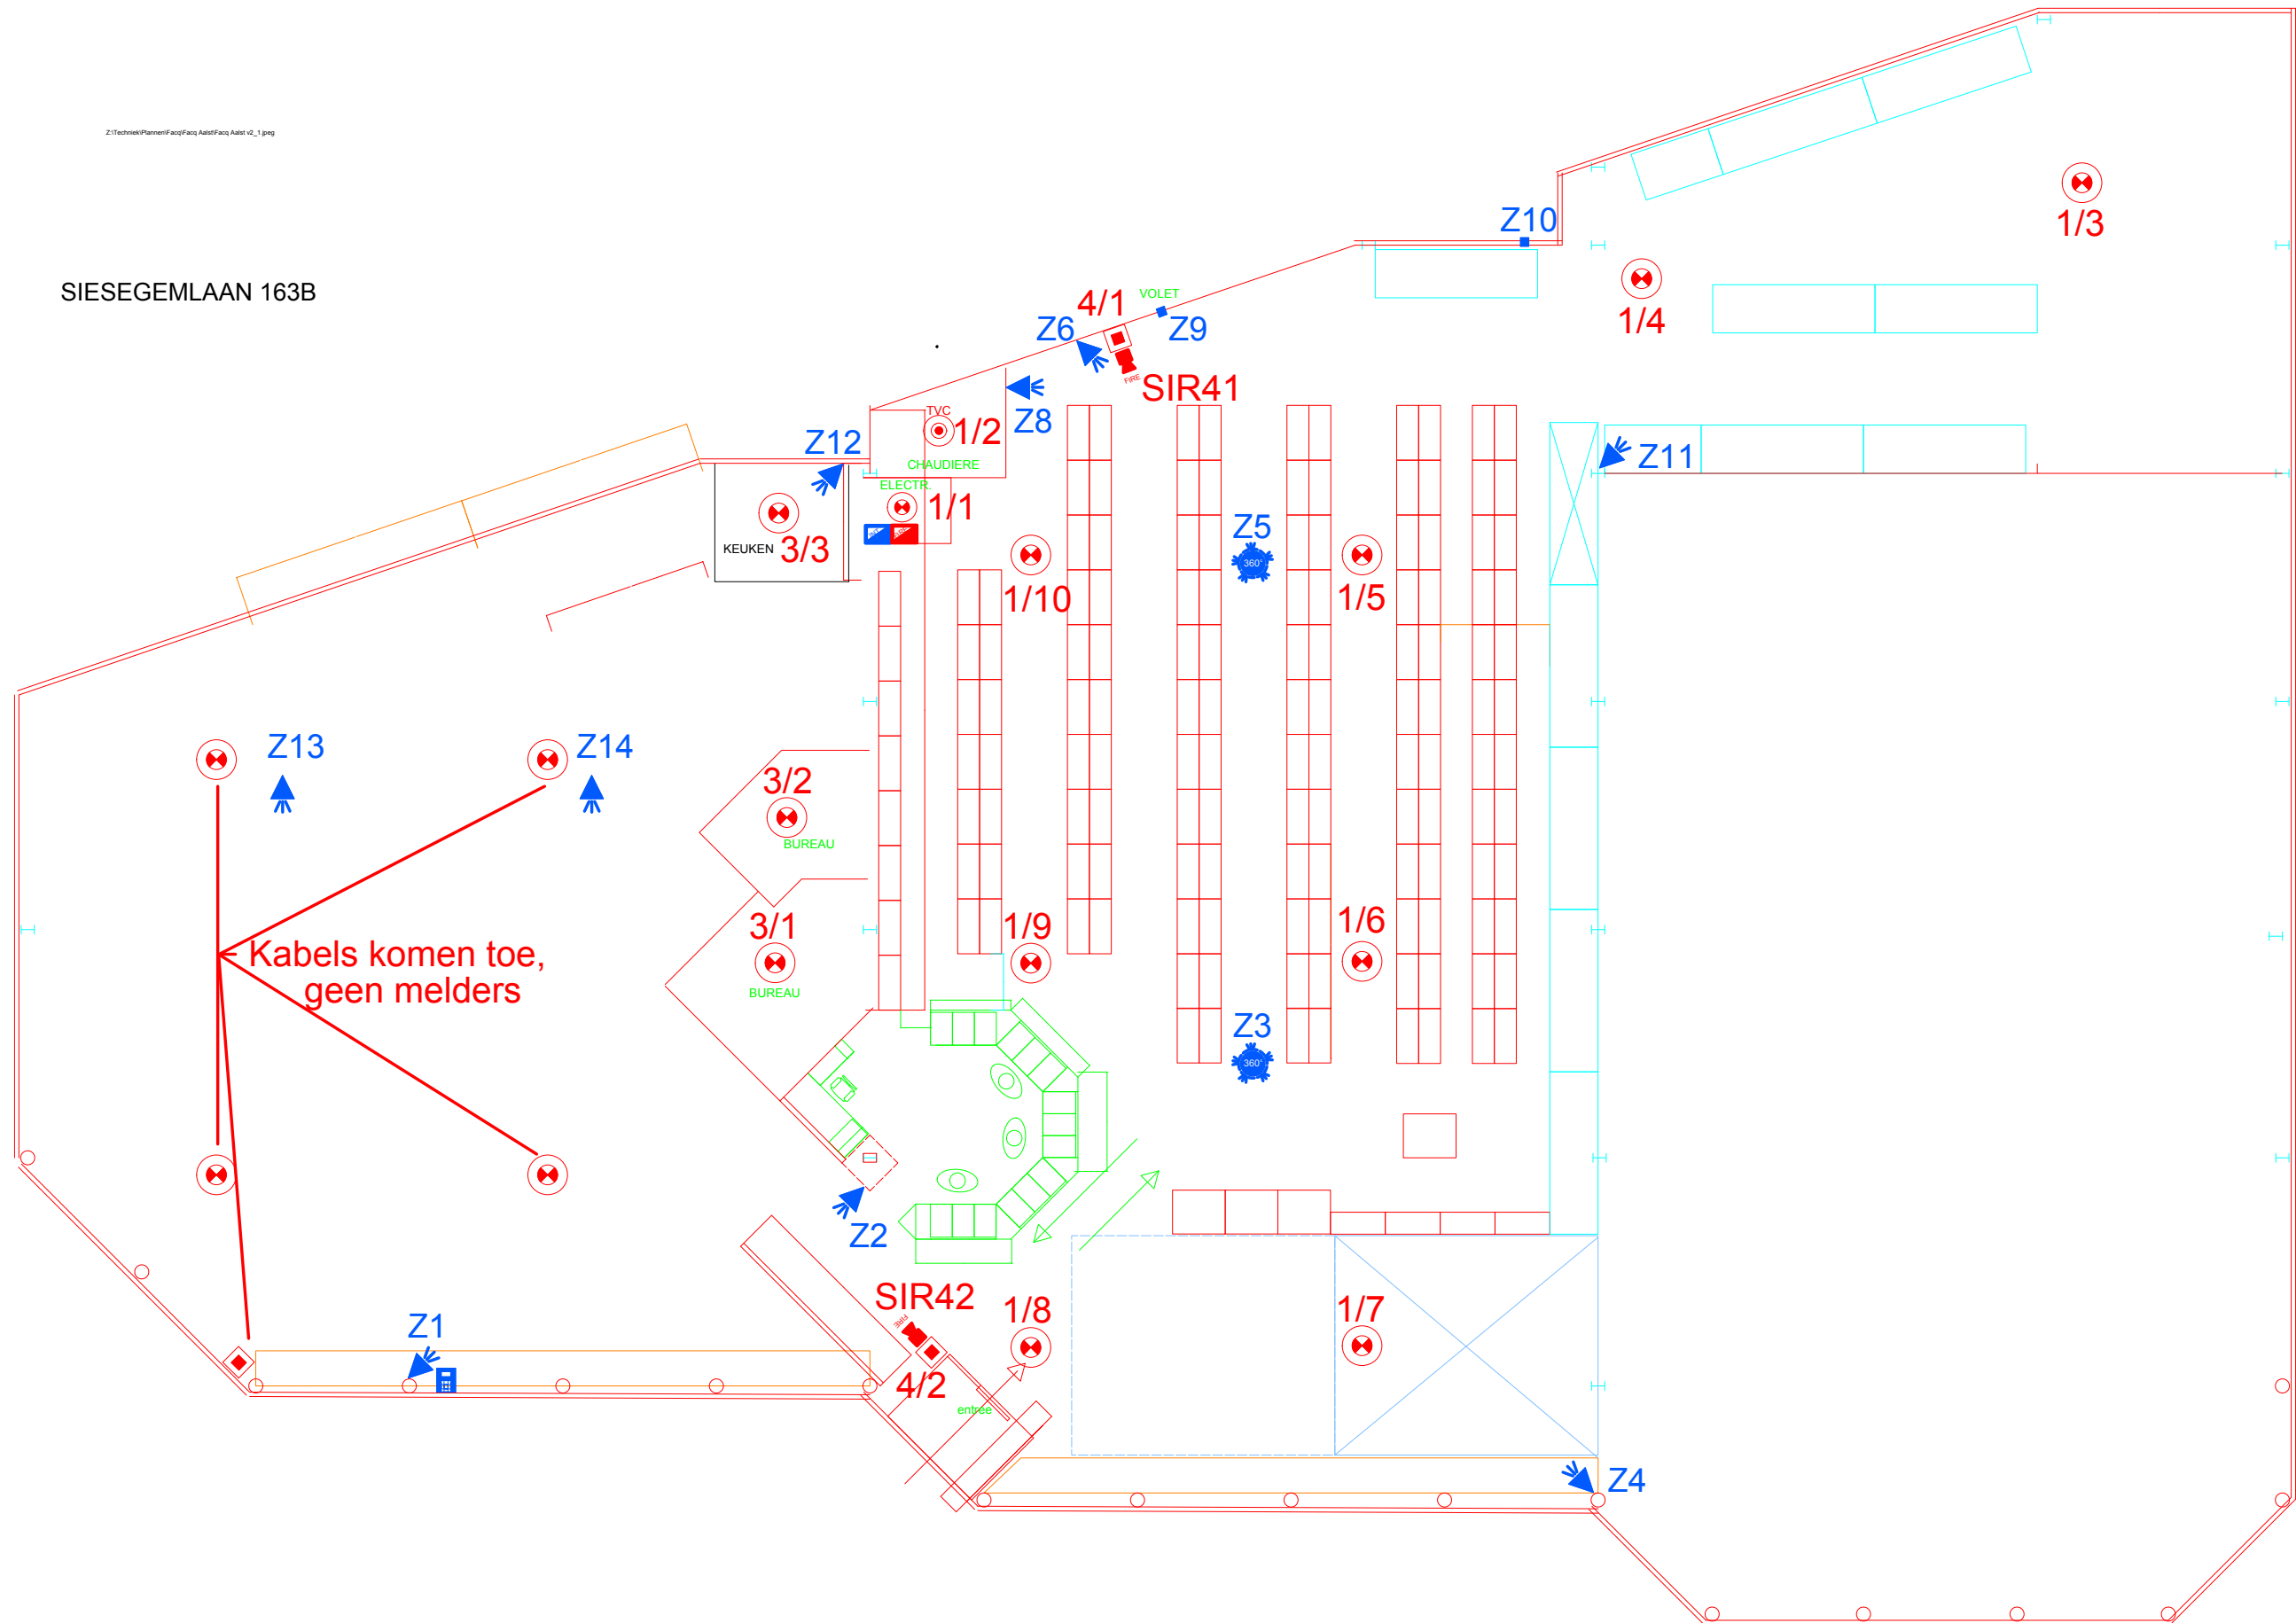

TRIUM SECURITY
 Herseltsesteenweg 72
 B-3200 Aarschot
 Tel +32(0)16 56 18 31
 info@trium.be - www.trium.be

PROJECT: Facq Aalst
 DRAWING: GLV
 REVISION: 1.0
 DATE: 2021-10-01

- Bewegingsdetector
- Magneetcontact
- Bedieningspaneel
- 360° detector
- Binnensirene
- Buitensirene

- Inbraakcentrale
- Uitbreidingsmodule
- Dome camera
- PTZ dome camera
- POE switch
- CCTV server

- Rookmelder optisch
- Rookmelder thermisch
- Rookmelder optisch/thermisch
- Rookmelder boven vals plafond
- Waarschuwingsdrukknop
- Evacuatieknop

- Waarschuwingsirene
- Herhaalbord
- Brandcentrale
- Houdermagneet
- PVC buis aspiratie
- Afzuigmodule aspiratie

- Badgelezer
- Biometrische lezer
- Codeklavier
- Houdmagneet
- Groene noodknop
- Controller toegangscontrole

- Buitenpost video/parlofonie
- Binnenpost video/parlofonie