


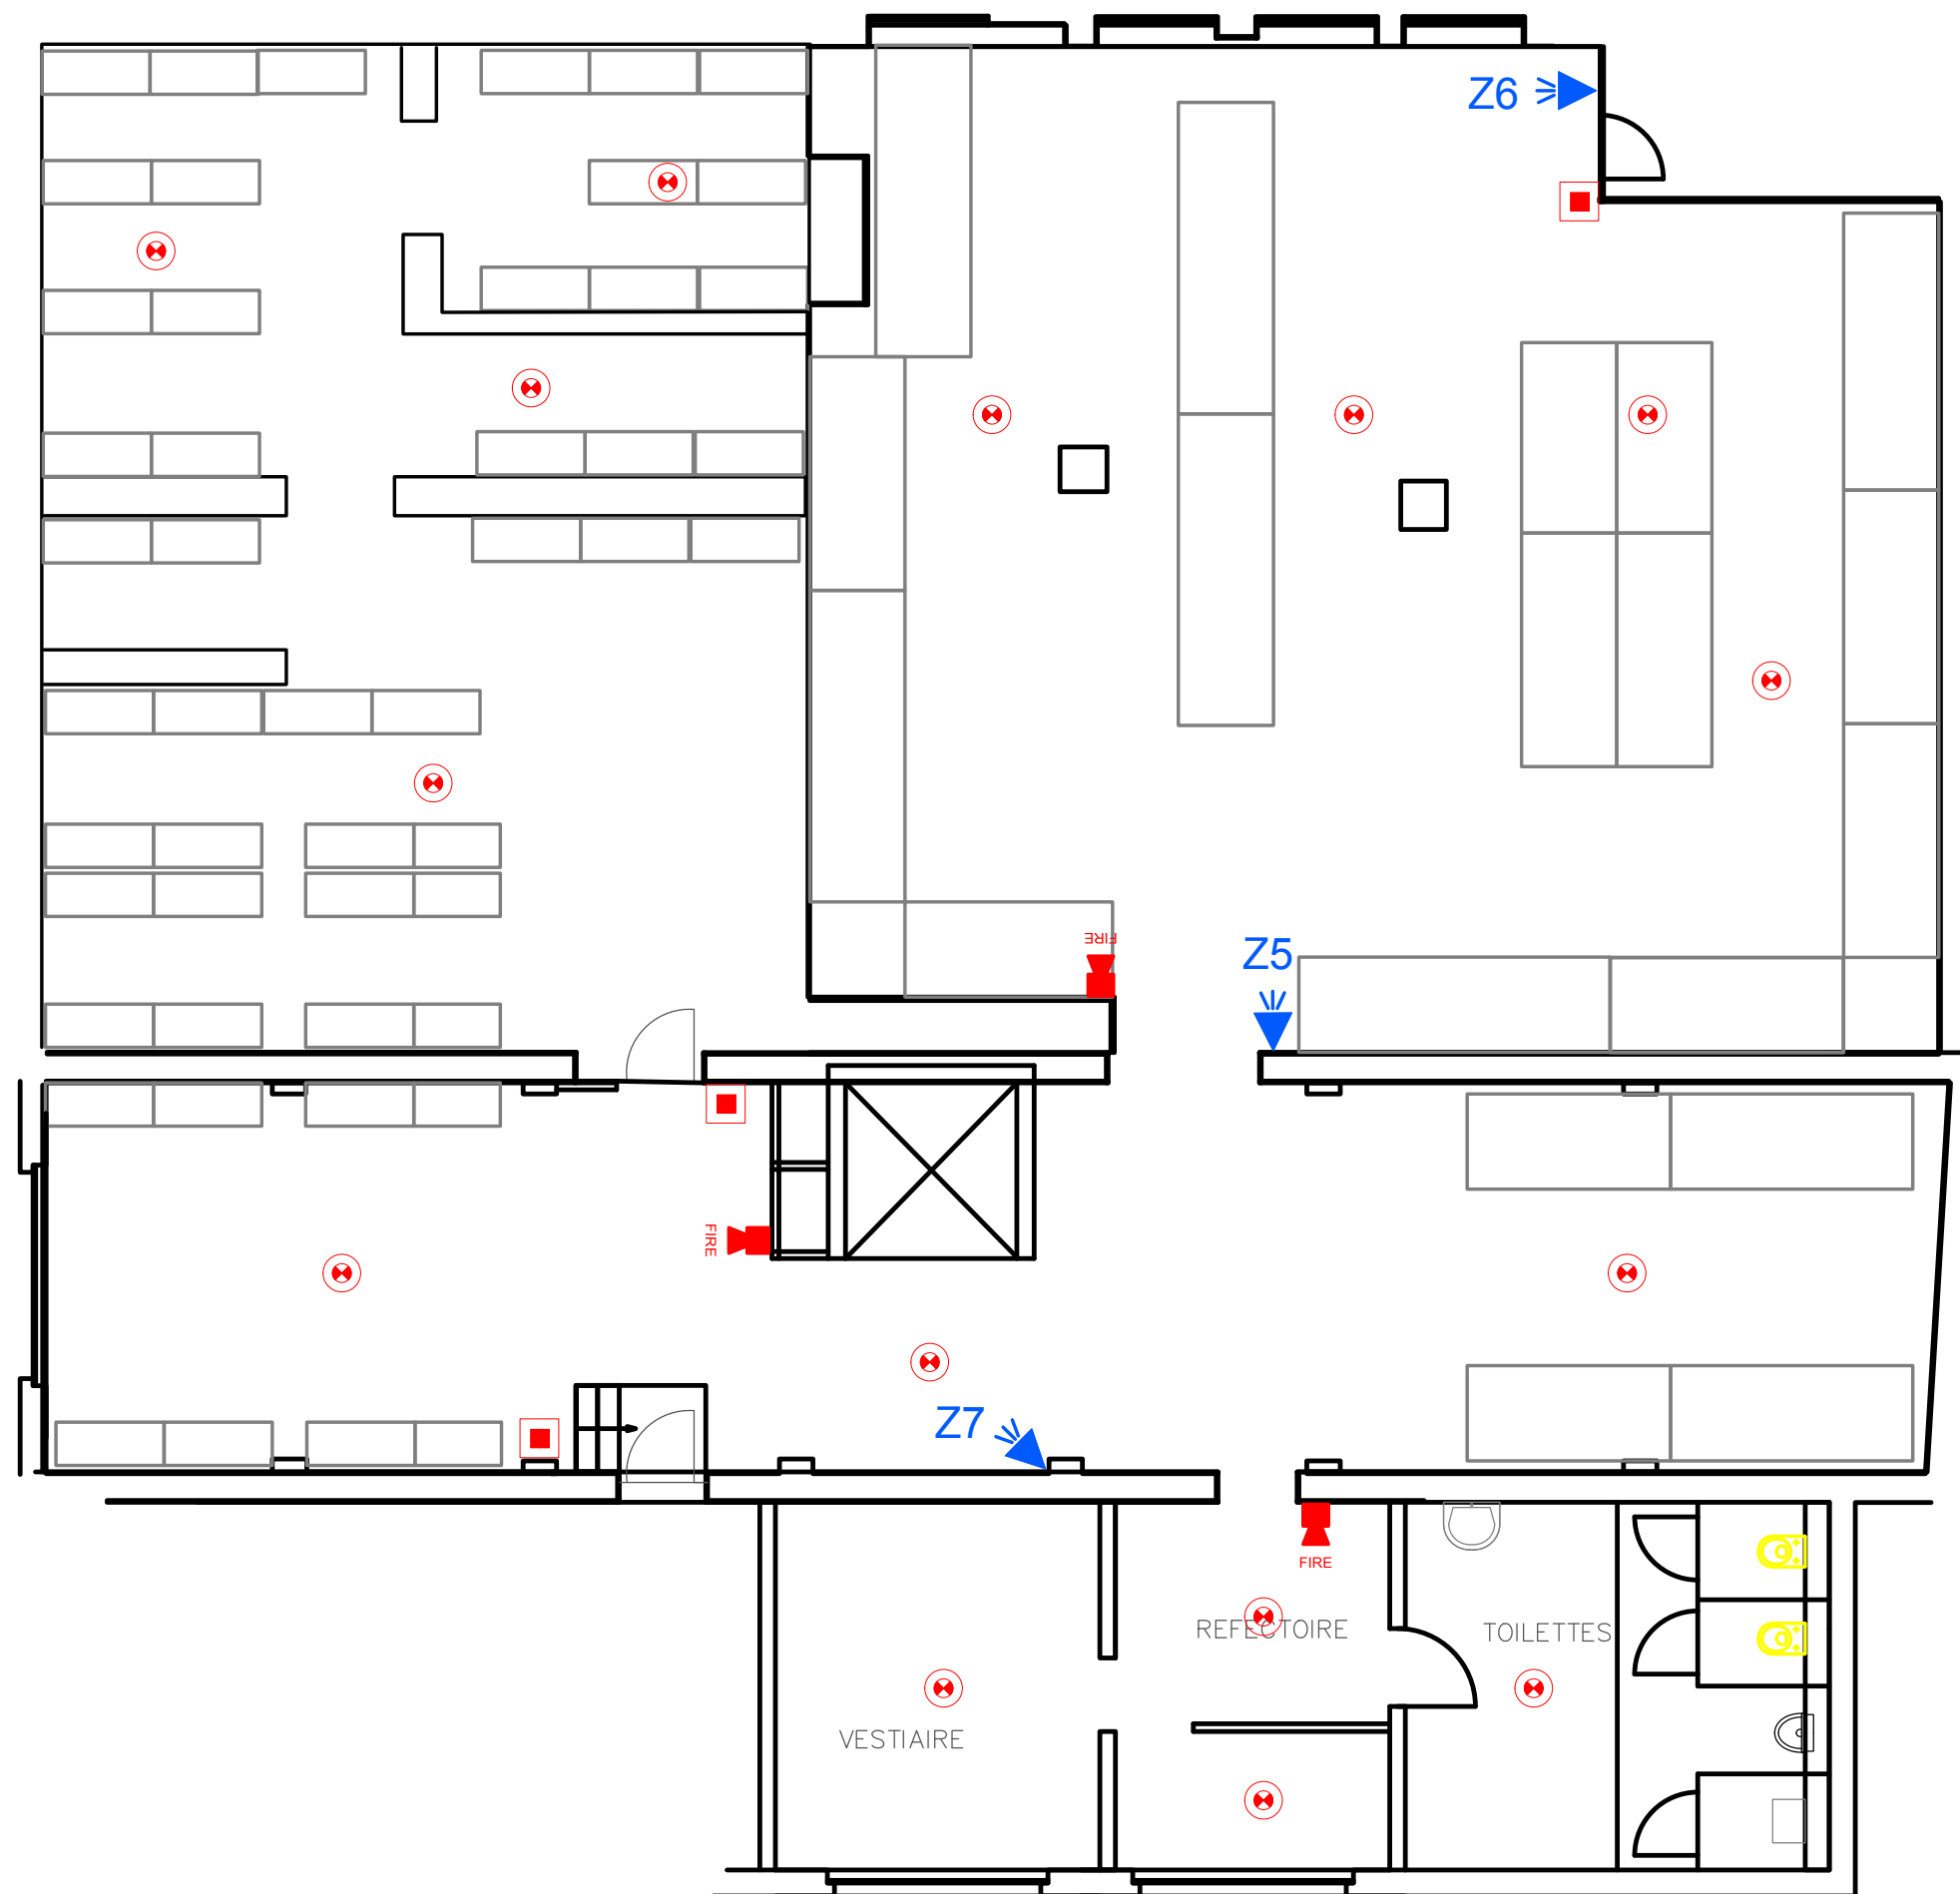

TRIUM SECURITY
Herseltsesteenweg 72
B-3200 Aarschot
Tel +32(0)16 56 18 31
info@trium.be - www.trium.be

PROJECT: Facq Ixelles
DRAWING: +1
REVISION: 1.0
DATE: 2021-10-13

➡ Bewegingsdetector
■ Magneetcontact
■ Bedieningspaneel
⚙️ 360° detector
🔊 Binnensirene
🔊 Buitensirene

👤 Inbraakcentrale
📡 Uitbreidingsmodule
📹 Dome camera
📹 PTZ dome camera
🔌 POE switch
🖥️ CCTV server

🔴 Rookmelder optisch
🔴 Rookmelder thermisch
🔴 Rookmelder optisch/thermisch
🔴 Rookmelder boven vals plafond
🔴 Waarschuingsdrukknop
🔴 Evacuatiedrukknop

🔴 Waarschuings sirene
🔴 Herhaalbord
🔴 Brandcentrale
🔴 Houdmagneet
🔴 PVC buis aspiratie
🔴 Afzuigmodule aspiratie

👤 Badgelezer
👤 Biometrische lezer
👤 Codeklavier
👤 Request to exit
👤 Groene noodknop
👤 Controller toegangscontrole

👤 Buitenpost video/parlofonie
👤 Binnenpost video/parlofonie