


Facq St Agatha Berchem

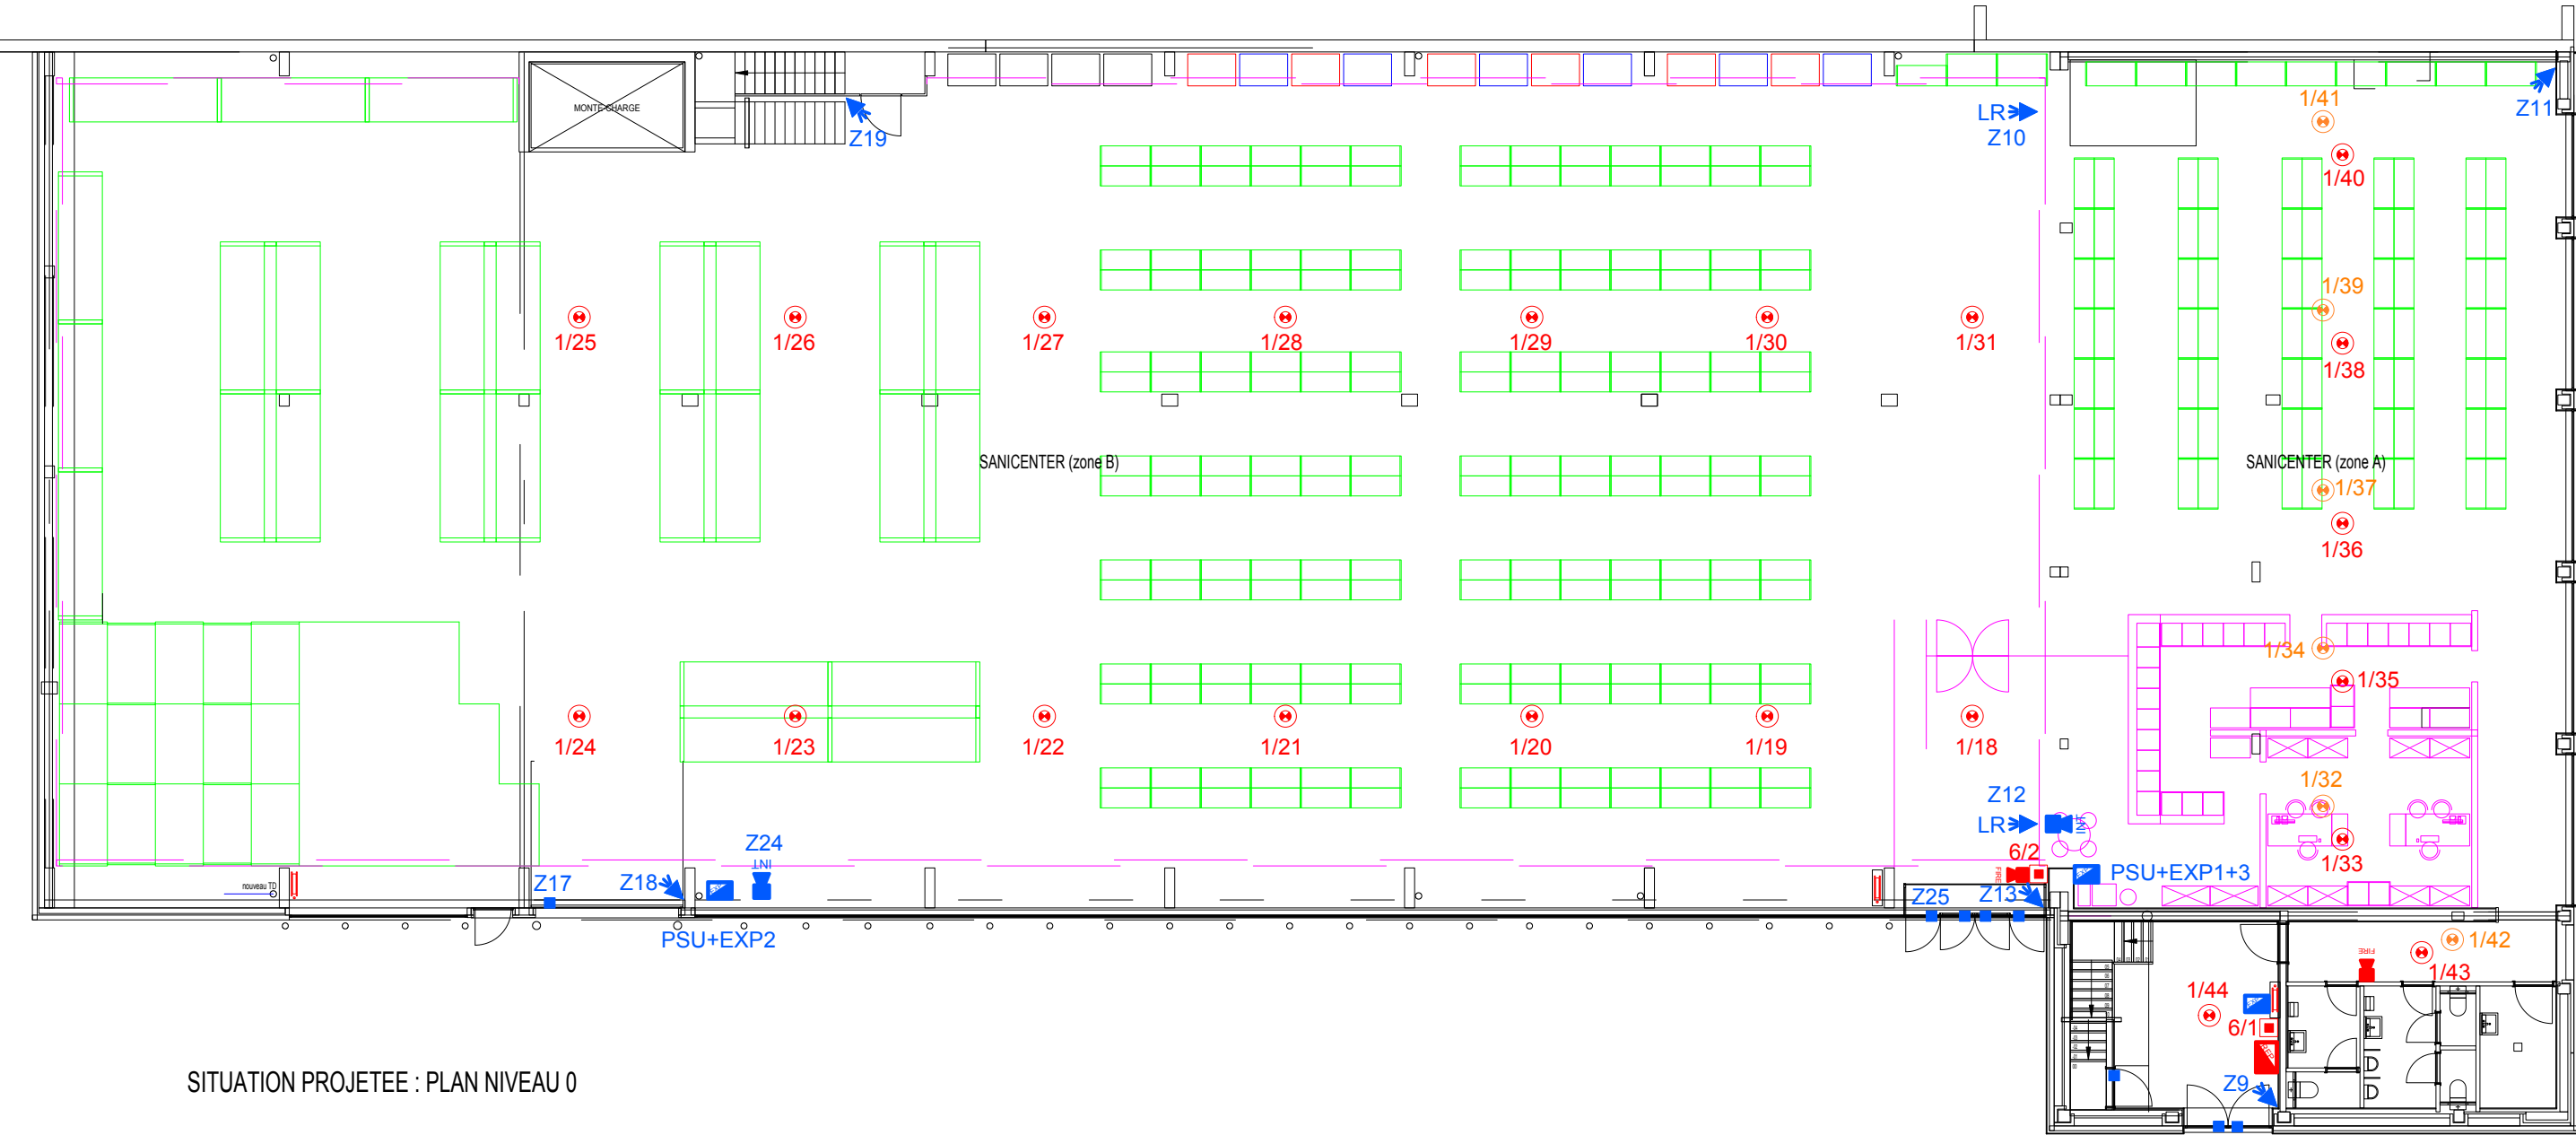

SITUATION PROJETEE : PLAN NIVEAU 0

TRIUM SECURITY  
Herseltsesteenweg 72  
B-3200 Aarschot  
Tel +32(0)16 56 18 31  
info@trium.be - www.trium.be

PROJECT: Facq St-Agatha-Berchem  
DRAWING: GLV/RDC  
REVISION: 1.1  
DATE: 2022-03-16

- Bewegingsdetector
- Magneetcontact
- Bedieningspaneel
- 360° detector
- Binnensirene
- Buitensirene

- Inbraakcentrale
- Uitbreidingsmodule
- Dome camera
- PTZ dome camera
- POE switch
- CCTV server

- Rookmelder optisch
- Rookmelder thermisch
- Rookmelder optisch/thermisch
- Rookmelder boven vals plafond
- Waarschuingsdrukknop
- Evacuatieknop

- Waarschuingsirene
- Herhaalbord
- Brandcentrale
- Houdmagneet
- PVC buis aspiratie
- Afzuigmodule aspiratie

- Badgelezer
- Biometrische lezer
- Codeklavier
- Request to exit
- Groene noodknop
- Controller toegangscontrole

- Buitenpost video/parlofonie
- Binnenpost video/parlofonie