


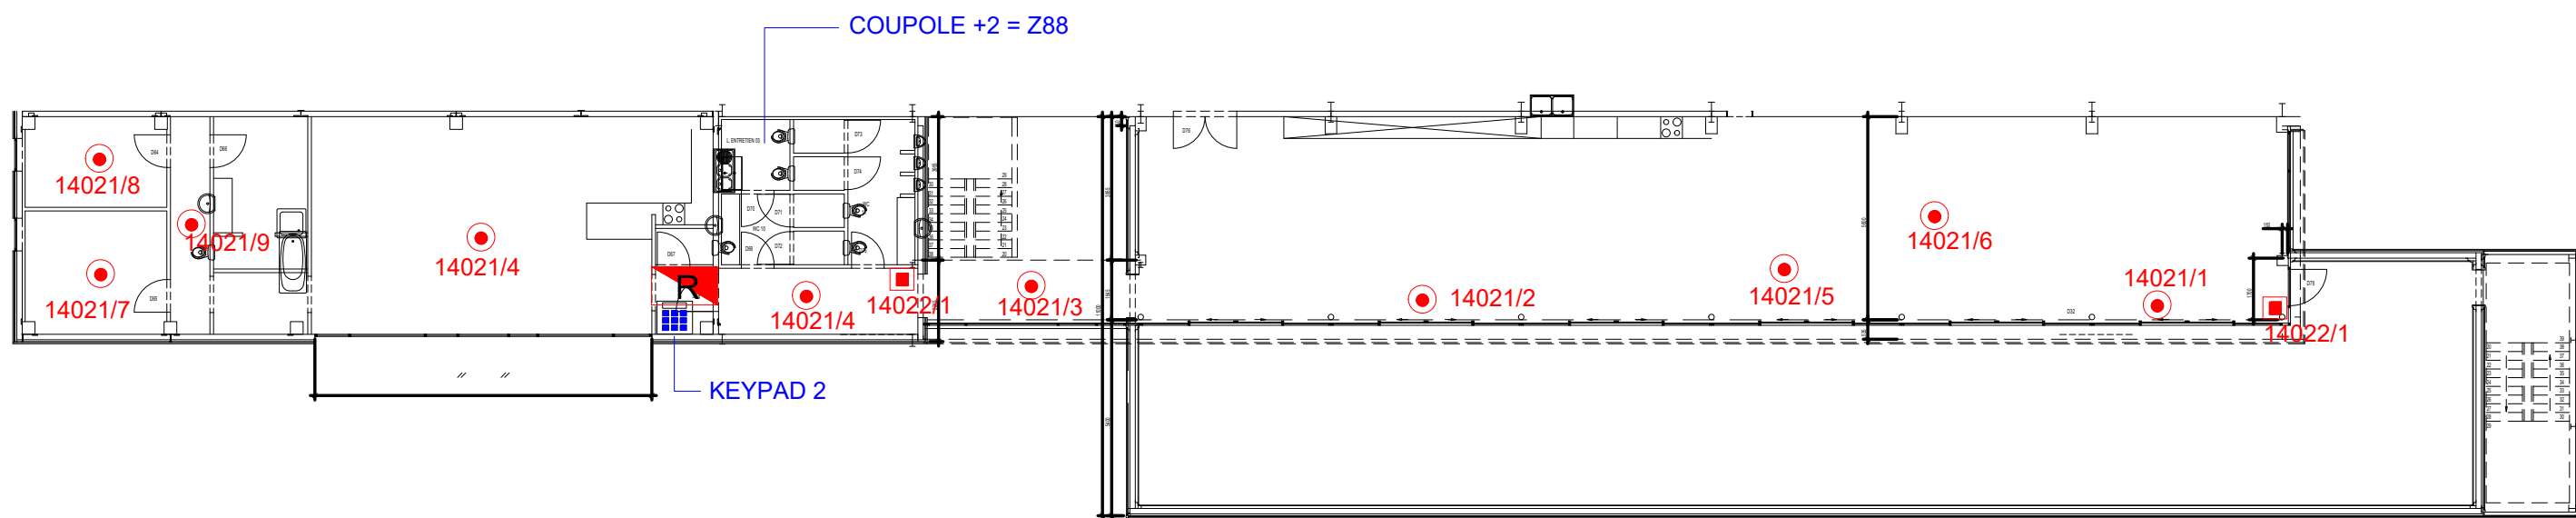

NIVEAU +2



TRIUM SECURITY
Herseltsesteenweg 72
B-3200 Aarschot
Tel +32(0)16 56 18 31
info@trium.be - www.trium.be

PROJECT: Facq Alleur Warehouse
DRAWING: NIVEAU +2
REVISION: 1.0
DATE: 2022-07-14

Bewegingsdetector
 Magneetcontact
 Bedieningspaneel
 360° detector
 Binnensirene
 Buitensirene

Inbraakcentrale
 Uitbreidingsmodule
 Dome camera
 PTZ dome camera
 POE switch
 CCTV server

Rookmelder optisch
 Rookmelder thermisch
 Rookmelder optisch/thermisch
 Rookmelder boven vals plafond
 Waarschuingsdrukknop
 Evacuatieknop

Waarschuings sirene
 Herhaalbord
 Brandcentrale
 Houdmagneet
 PVC buis aspiratie
 Afzuigmodule aspiratie

Badgelezer
 Biometrische lezer
 Codeklavier
 Request to exit
 Groene noodknop
 Controller toegangscontrole

Buitenpost video/parlofonie
 Binnenpost video/parlofonie