


Gelijkvloers / Rez de chaussée

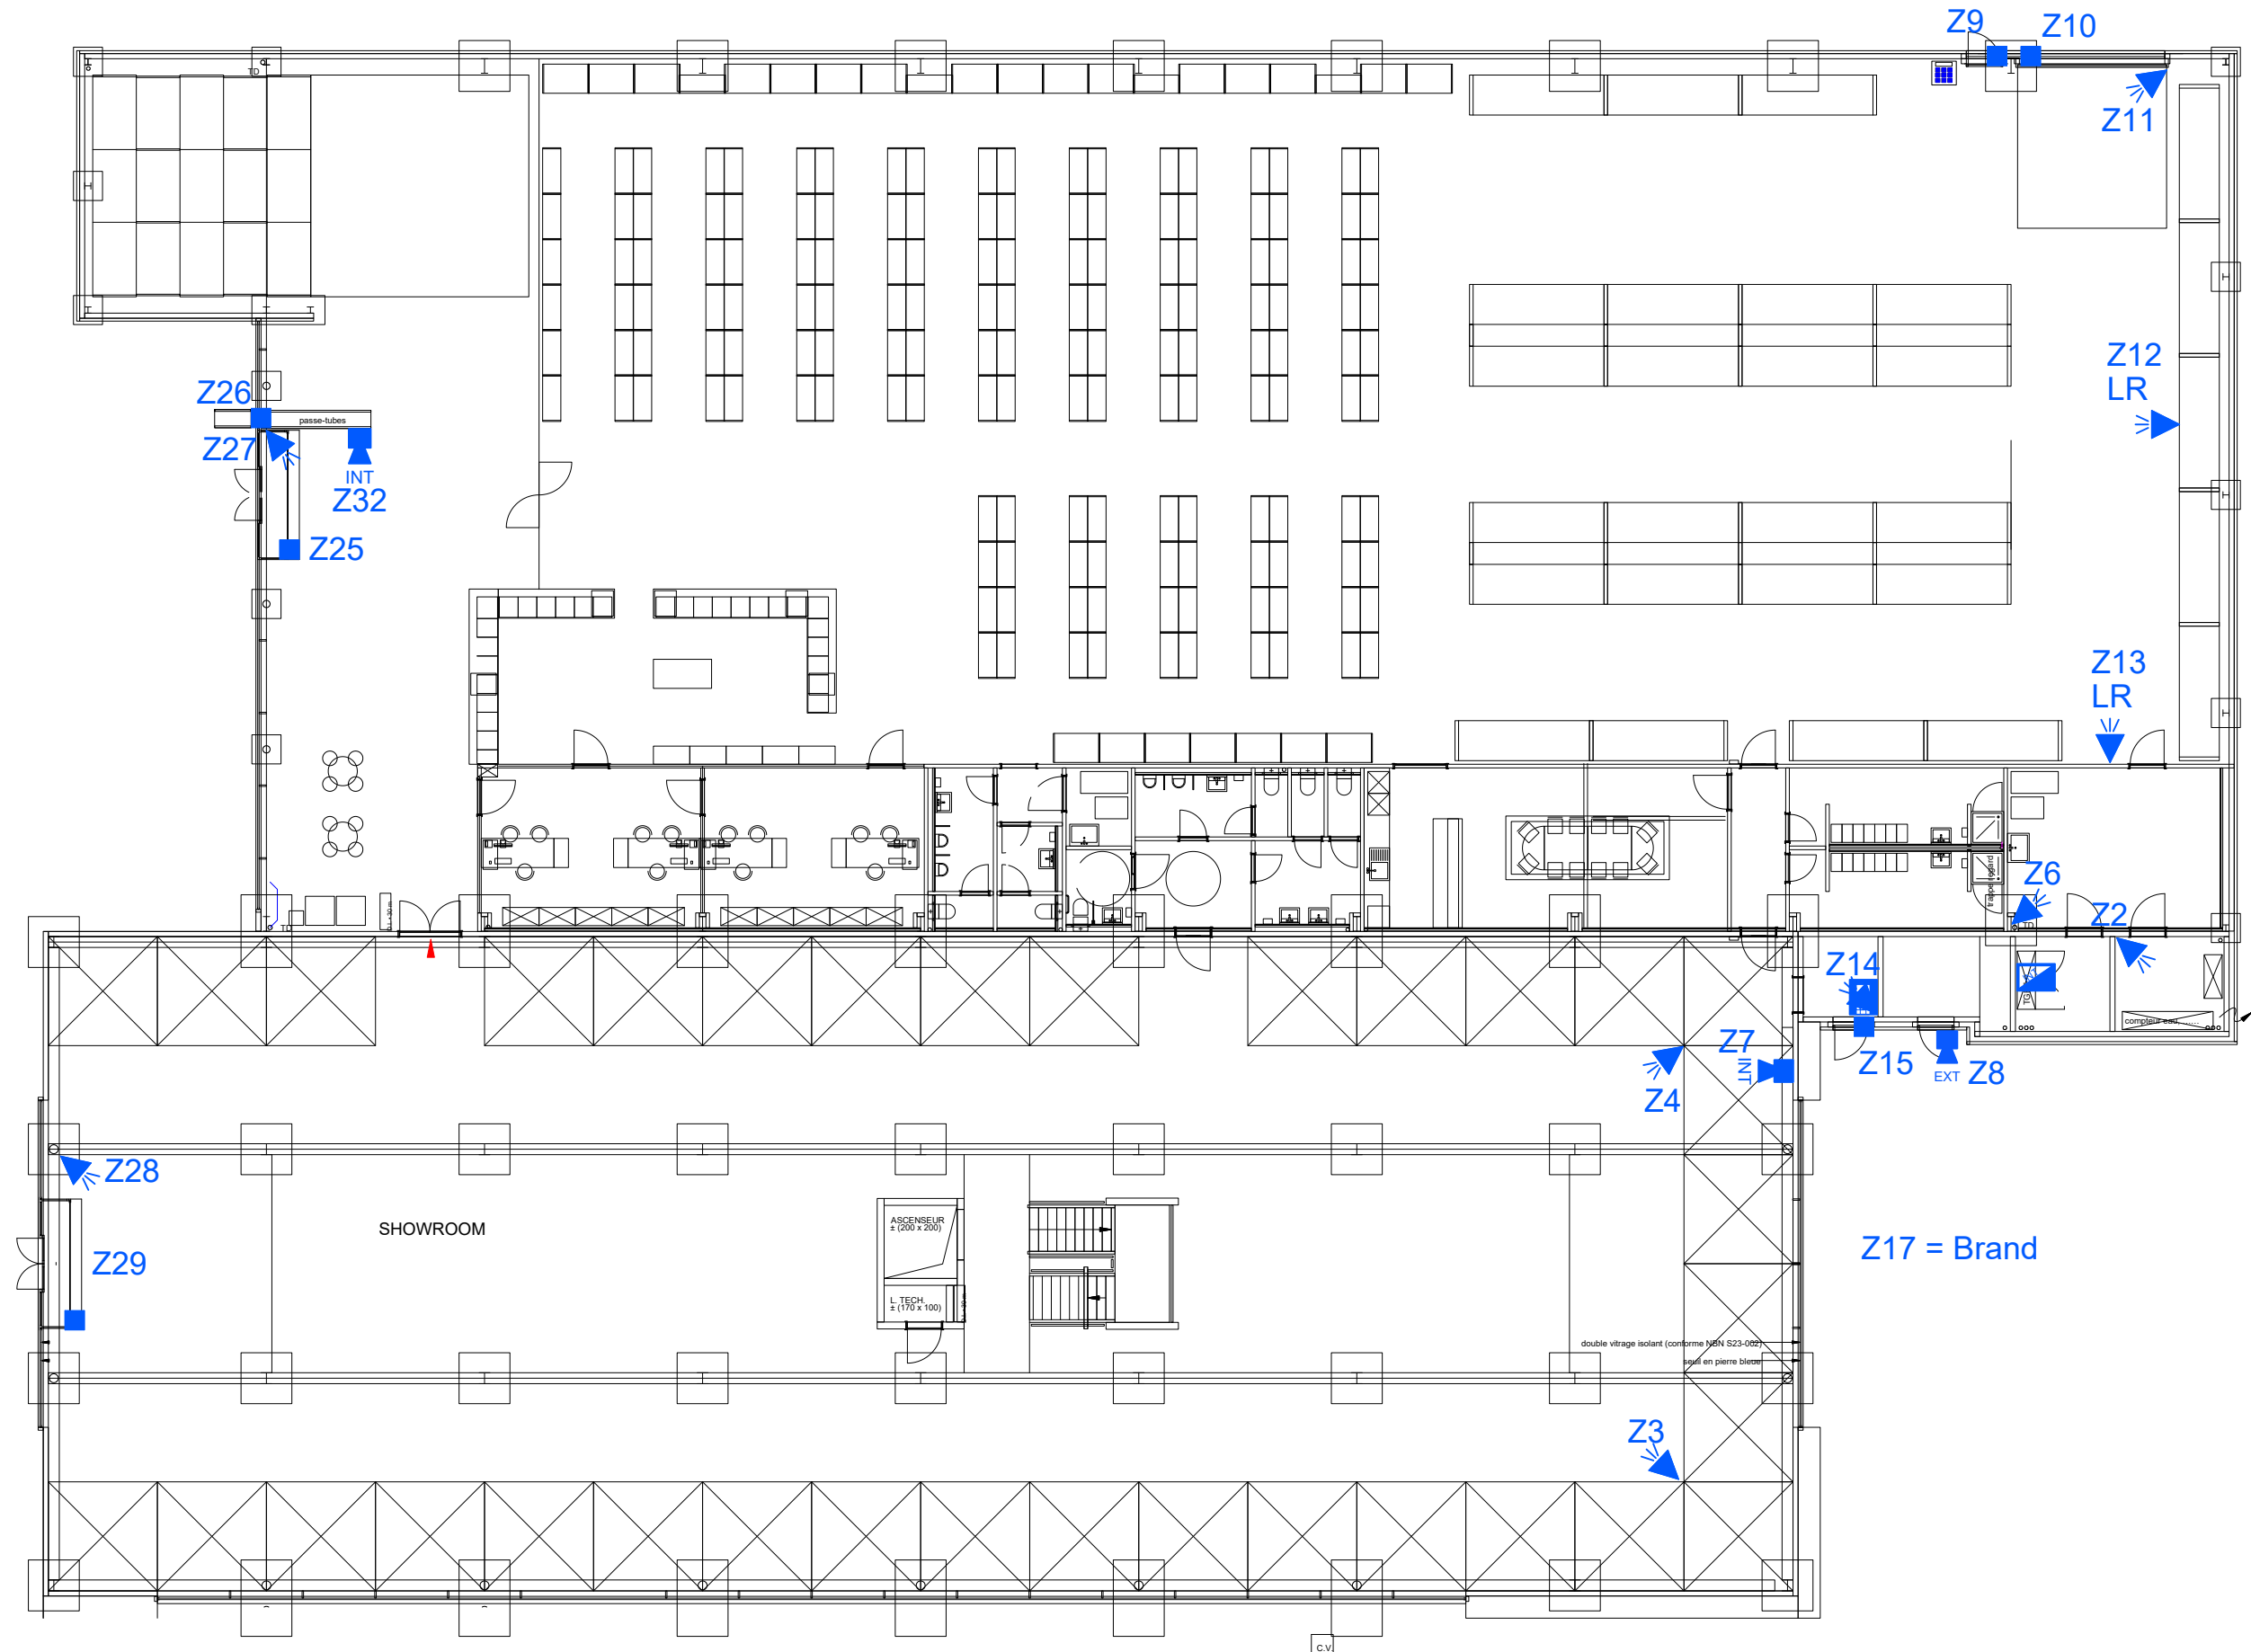

TRIUM SECURITY
Herseltsesteenweg 72
B-3200 Aarschot
Tel +32(0)16 56 18 31
info@trium.be - www.trium.be

PROJECT: FACQ ARLON
DRAWING: INBRAAK GLV
REVISION: 1.0
DATE: 24/12/2025

- Bewegingsdetector
- Magneetcontact
- Bedieningspaneel
- Binnensirene
- Buitsirene
- Inbraakcentrale
- Uitbreidingsmodule

- Seismische detector
- BEAM detector
- Glasbreuk detector
- 360° detector

- Brandcentrale
- Herhaalbord
- In/output module brandalarm
- Waarschuwingssirene
- Waarschuwingsschakelaar
- Evacuatieknop
- Houdmagneet
- Flitslicht


- Rookmelder optisch
- Rookmelder thermisch
- Rookmelder optisch/thermisch
- Rookmelder boven vals plafond
- PVC buis aspiratie
- Afzuigmodule aspiratie
- Aspiratie punt
- Aspiratie punt Vals Plafond/Vloer

- Badgelezer
- Biometrische lezer
- Codeklavier
- Request to exit
- Groene noodknop
- Controller toegangscontrole
- Access sirene

- Magneetslot
- Elektrisch slot
- Electromagneet
- Buitenpost video/parlofonie
- Binnenpost video/parlofonie

- CCTV server
- In/output module cctv
- POE switch
- Dome camera
- PTZ dome camera
- Monitor
- Bullet camera

1ste verdiep / 1ere etage

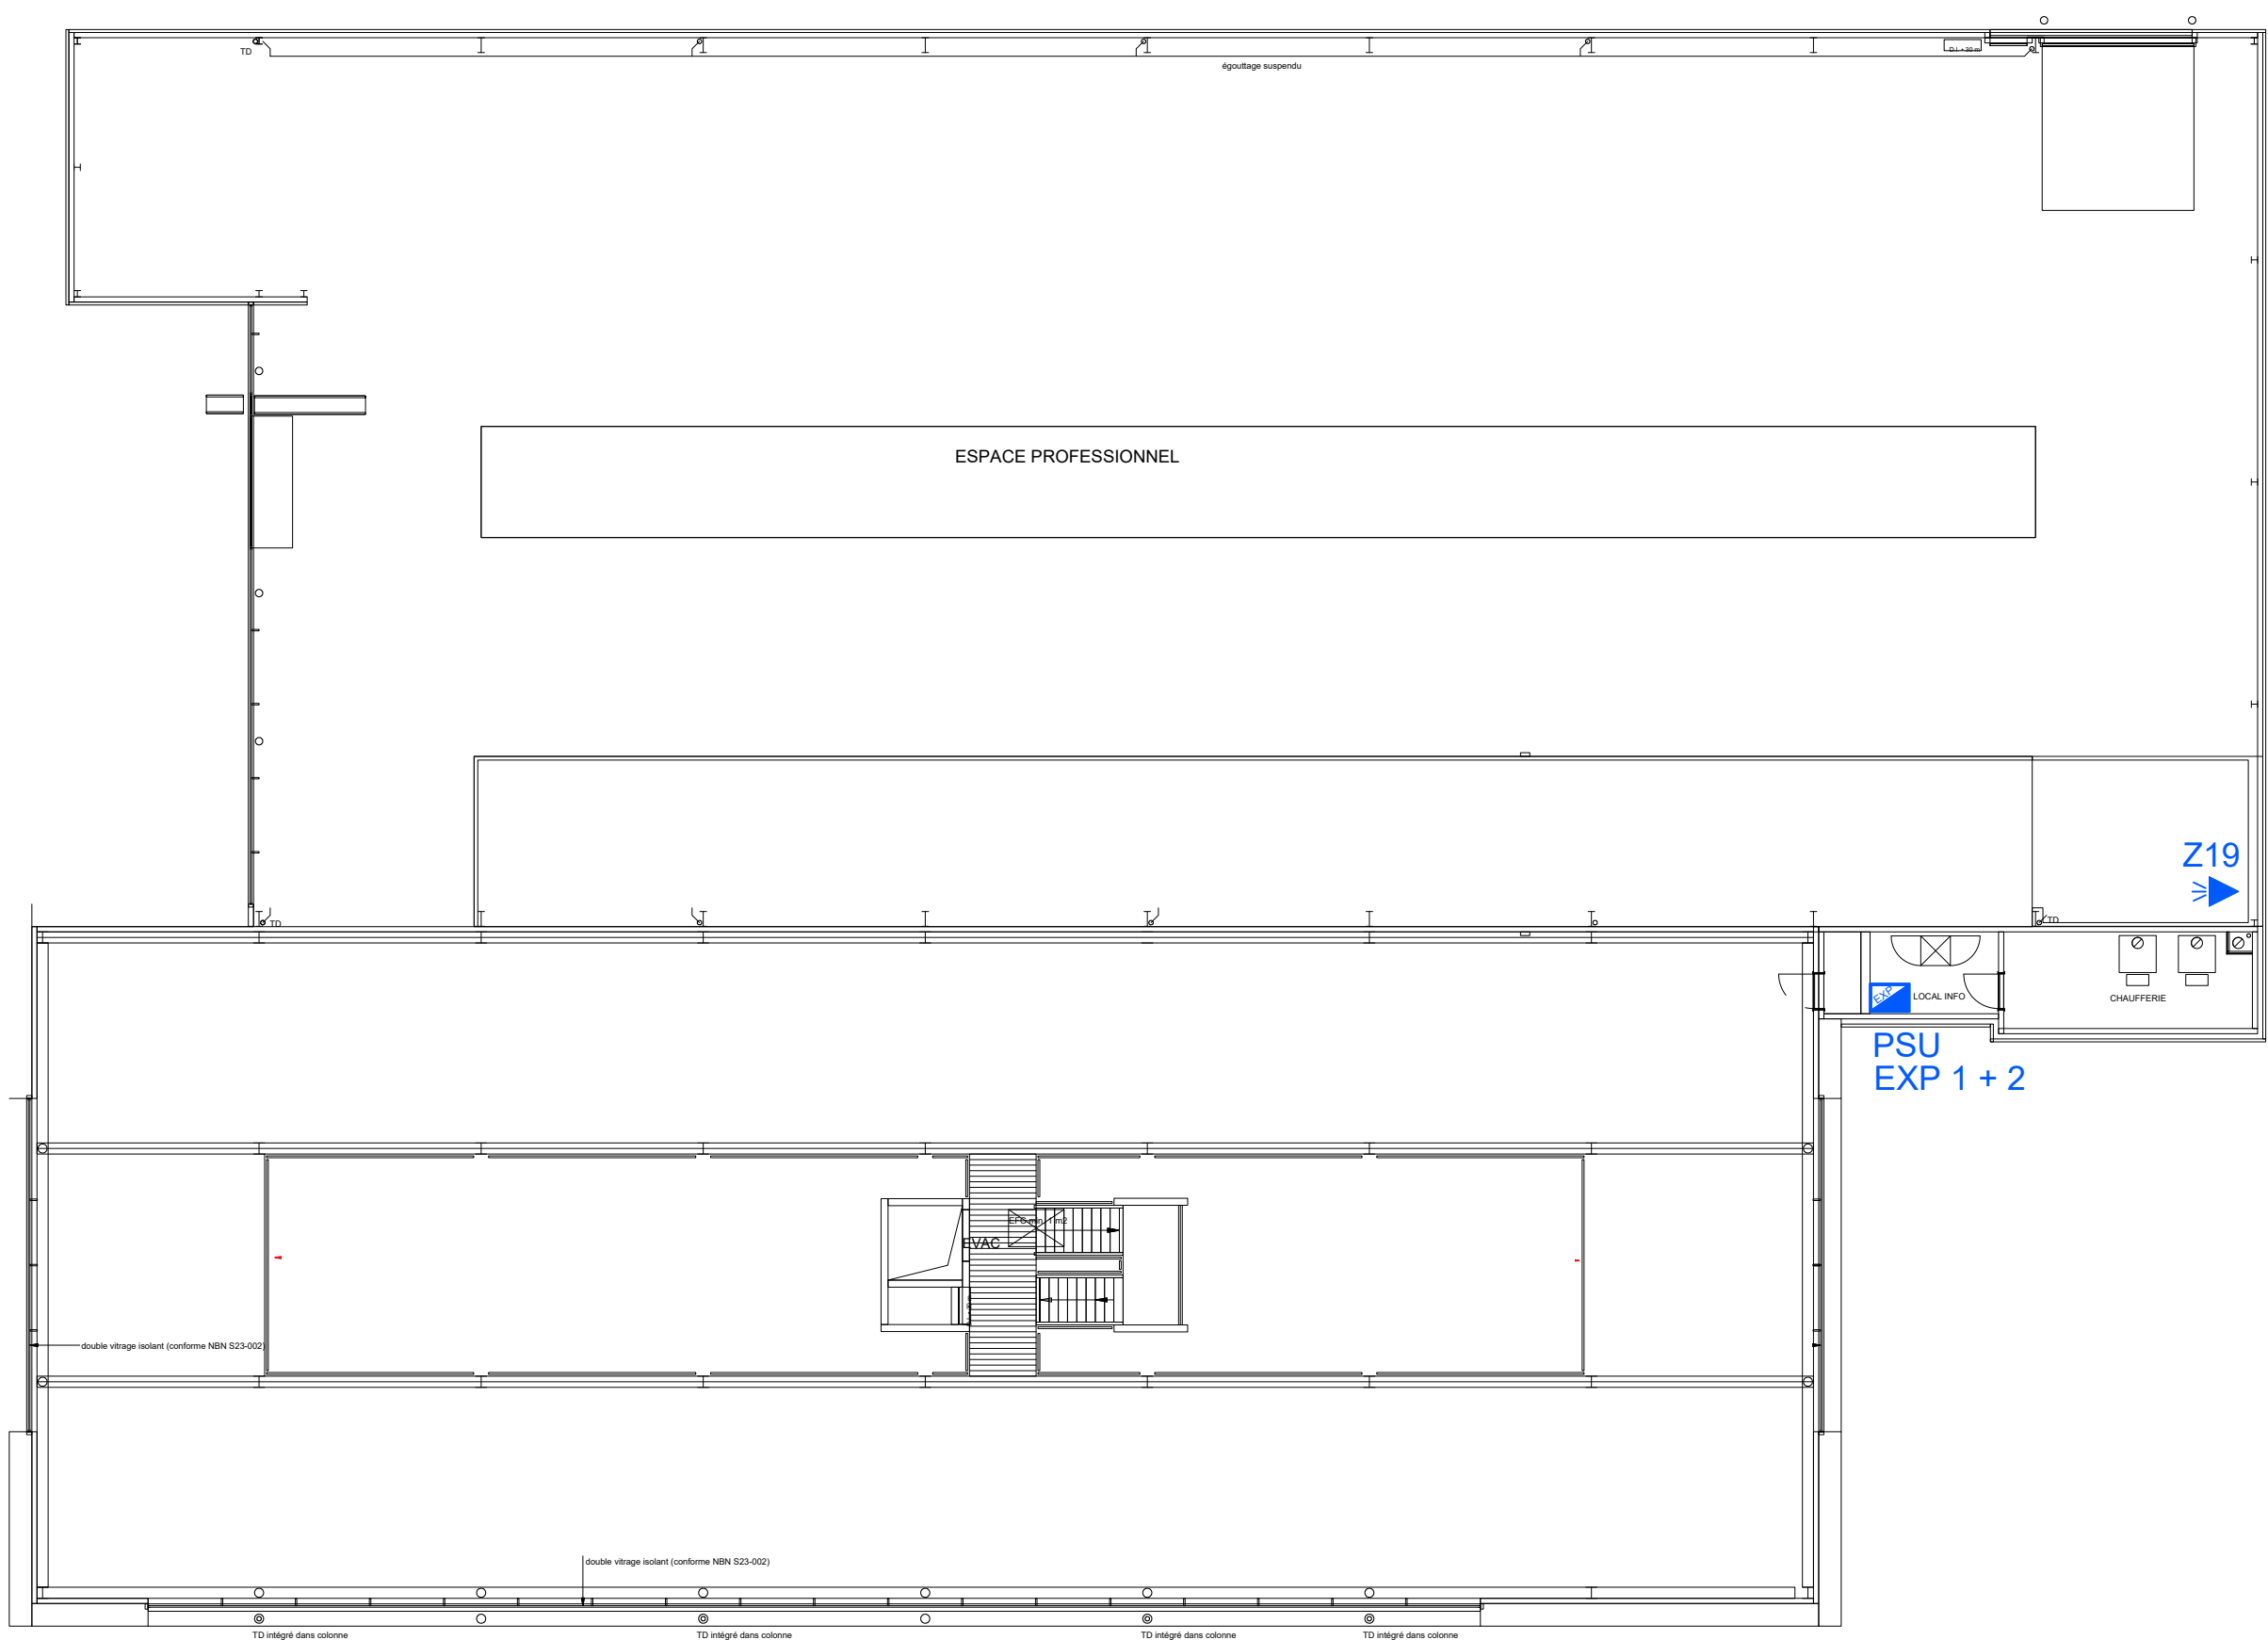

TRIUM SECURITY
Herseltsesteenweg 72
B-3200 Aarschot
Tel +32(0)16 56 18 31
info@trium.be - www.trium.be

PROJECT: FACQ ARLON
DRAWING: INBRAAK +1
REVISION: 1.0
DATE: 24/12/2025

- Bewegingsdetector
- Magneetcontact
- Bedieningspaneel
- Binnensirene
- Buitensirene
- Inbraakcentrale
- Uitbreidingsmodule

- Seismische detector
- BEAM detector
- Glasbreuk detector
- 360° detector

- Brandcentrale
- Herhaalbord
- In/output module brandalarm
- Waarschuingsirene
- Waarschuingsdrukknop
- Evacuatiedrukknop
- Houdmagneet
- Flitslicht


- Rookmelder optisch
- Rookmelder thermisch
- Rookmelder optisch/thermisch
- Rookmelder boven vals plafond
- PVC buis aspiratie
- Afzuigmodule aspiratie
- Aspiratie punt
- Aspiratie punt Vals Plafond/Vloer

- Badgelezer
- Biometrische lezer
- Codeklavier
- Request to exit
- Groene noodknop
- Controller toegangscontrole
- Access sirene

- Magneetslot
- Elektrisch slot
- Electromagneet
- Buitenpost video/parlofonie
- Binnenpost video/parlofonie

- CCTV server
- In/output module cctv
- POE switch
- Dome camera
- PTZ dome camera
- Monitor
- Bullet camera

Gelijkvloers / Rez de chaussée

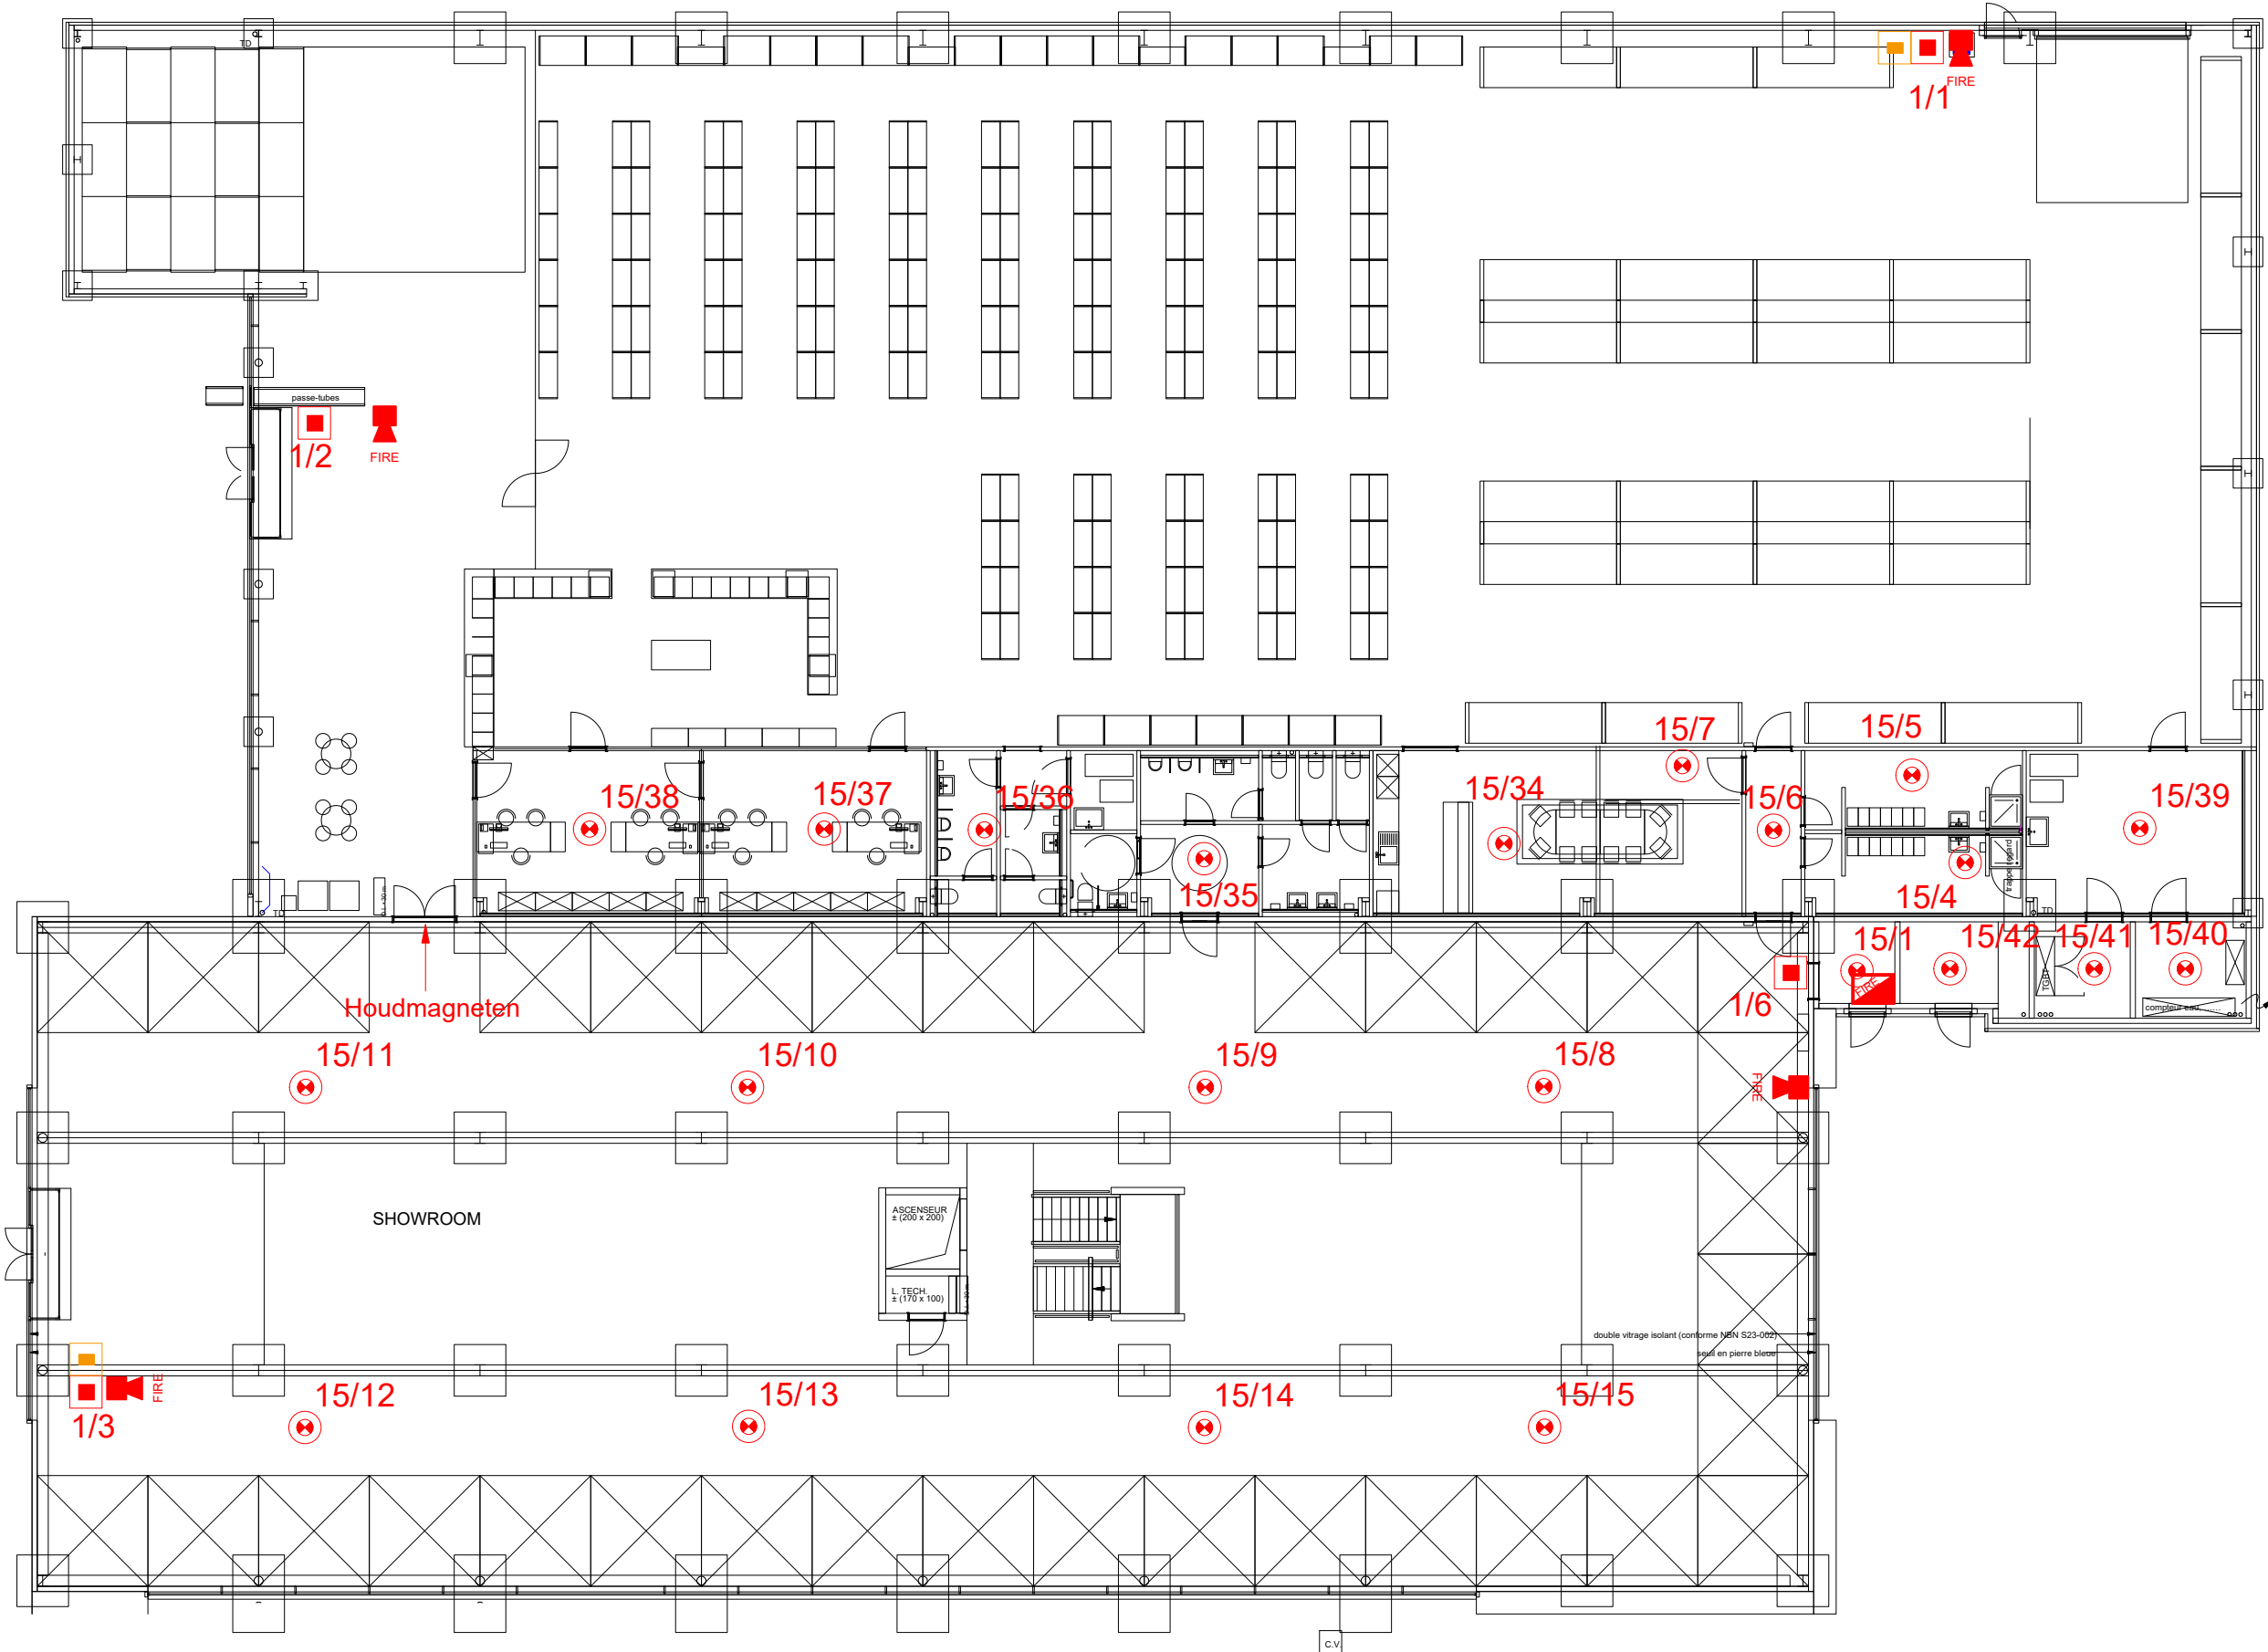

TRIUM SECURITY
Herseltsesteenweg 72
B-3200 Aarschot
Tel +32(0)16 56 18 31
info@trium.be - www.trium.be

PROJECT: FACQ ARLON
DRAWING: BRAND GLV
REVISION: 1.0
DATE: 24/12/2025

- Bewegingsdetector
- Magneetcontact
- Bedieningspaneel
- Binnensirene
- Buitsirene
- Inbraakcentrale
- Uitbreidingsmodule

- Seismische detector
- BEAM detector
- Glasbreuk detector
- 360° detector

- Brandcentrale
- Herhaalbord
- In/output module brandalarm
- Waarschuingsirene
- Waarschuingsdrukknop
- Evacuatieknop
- Houdmagneet
- Flitslicht


- Rookmelder optisch
- Rookmelder thermisch
- Rookmelder optisch/thermisch
- Rookmelder boven vals plafond
- PVC buis aspiratie
- Afzuigmodule aspiratie
- Aspiratie punt
- Aspiratie punt Vals Plafond/Vloer


- Badgelezer
- Biometrische lezer
- Codeklavier
- Request to exit
- Groene noodknop
- Controller toegangscontrole
- Access sirene

- Magneetslot
- Elektrisch slot
- Electromagneet
- Buitenpost video/parlofonie
- Binnenpost video/parlofonie

- CCTV server
- In/output module cctv
- POE switch
- Dome camera
- PTZ dome camera
- Monitor
- Bullet camera

1ste verdiep / 1ere etage

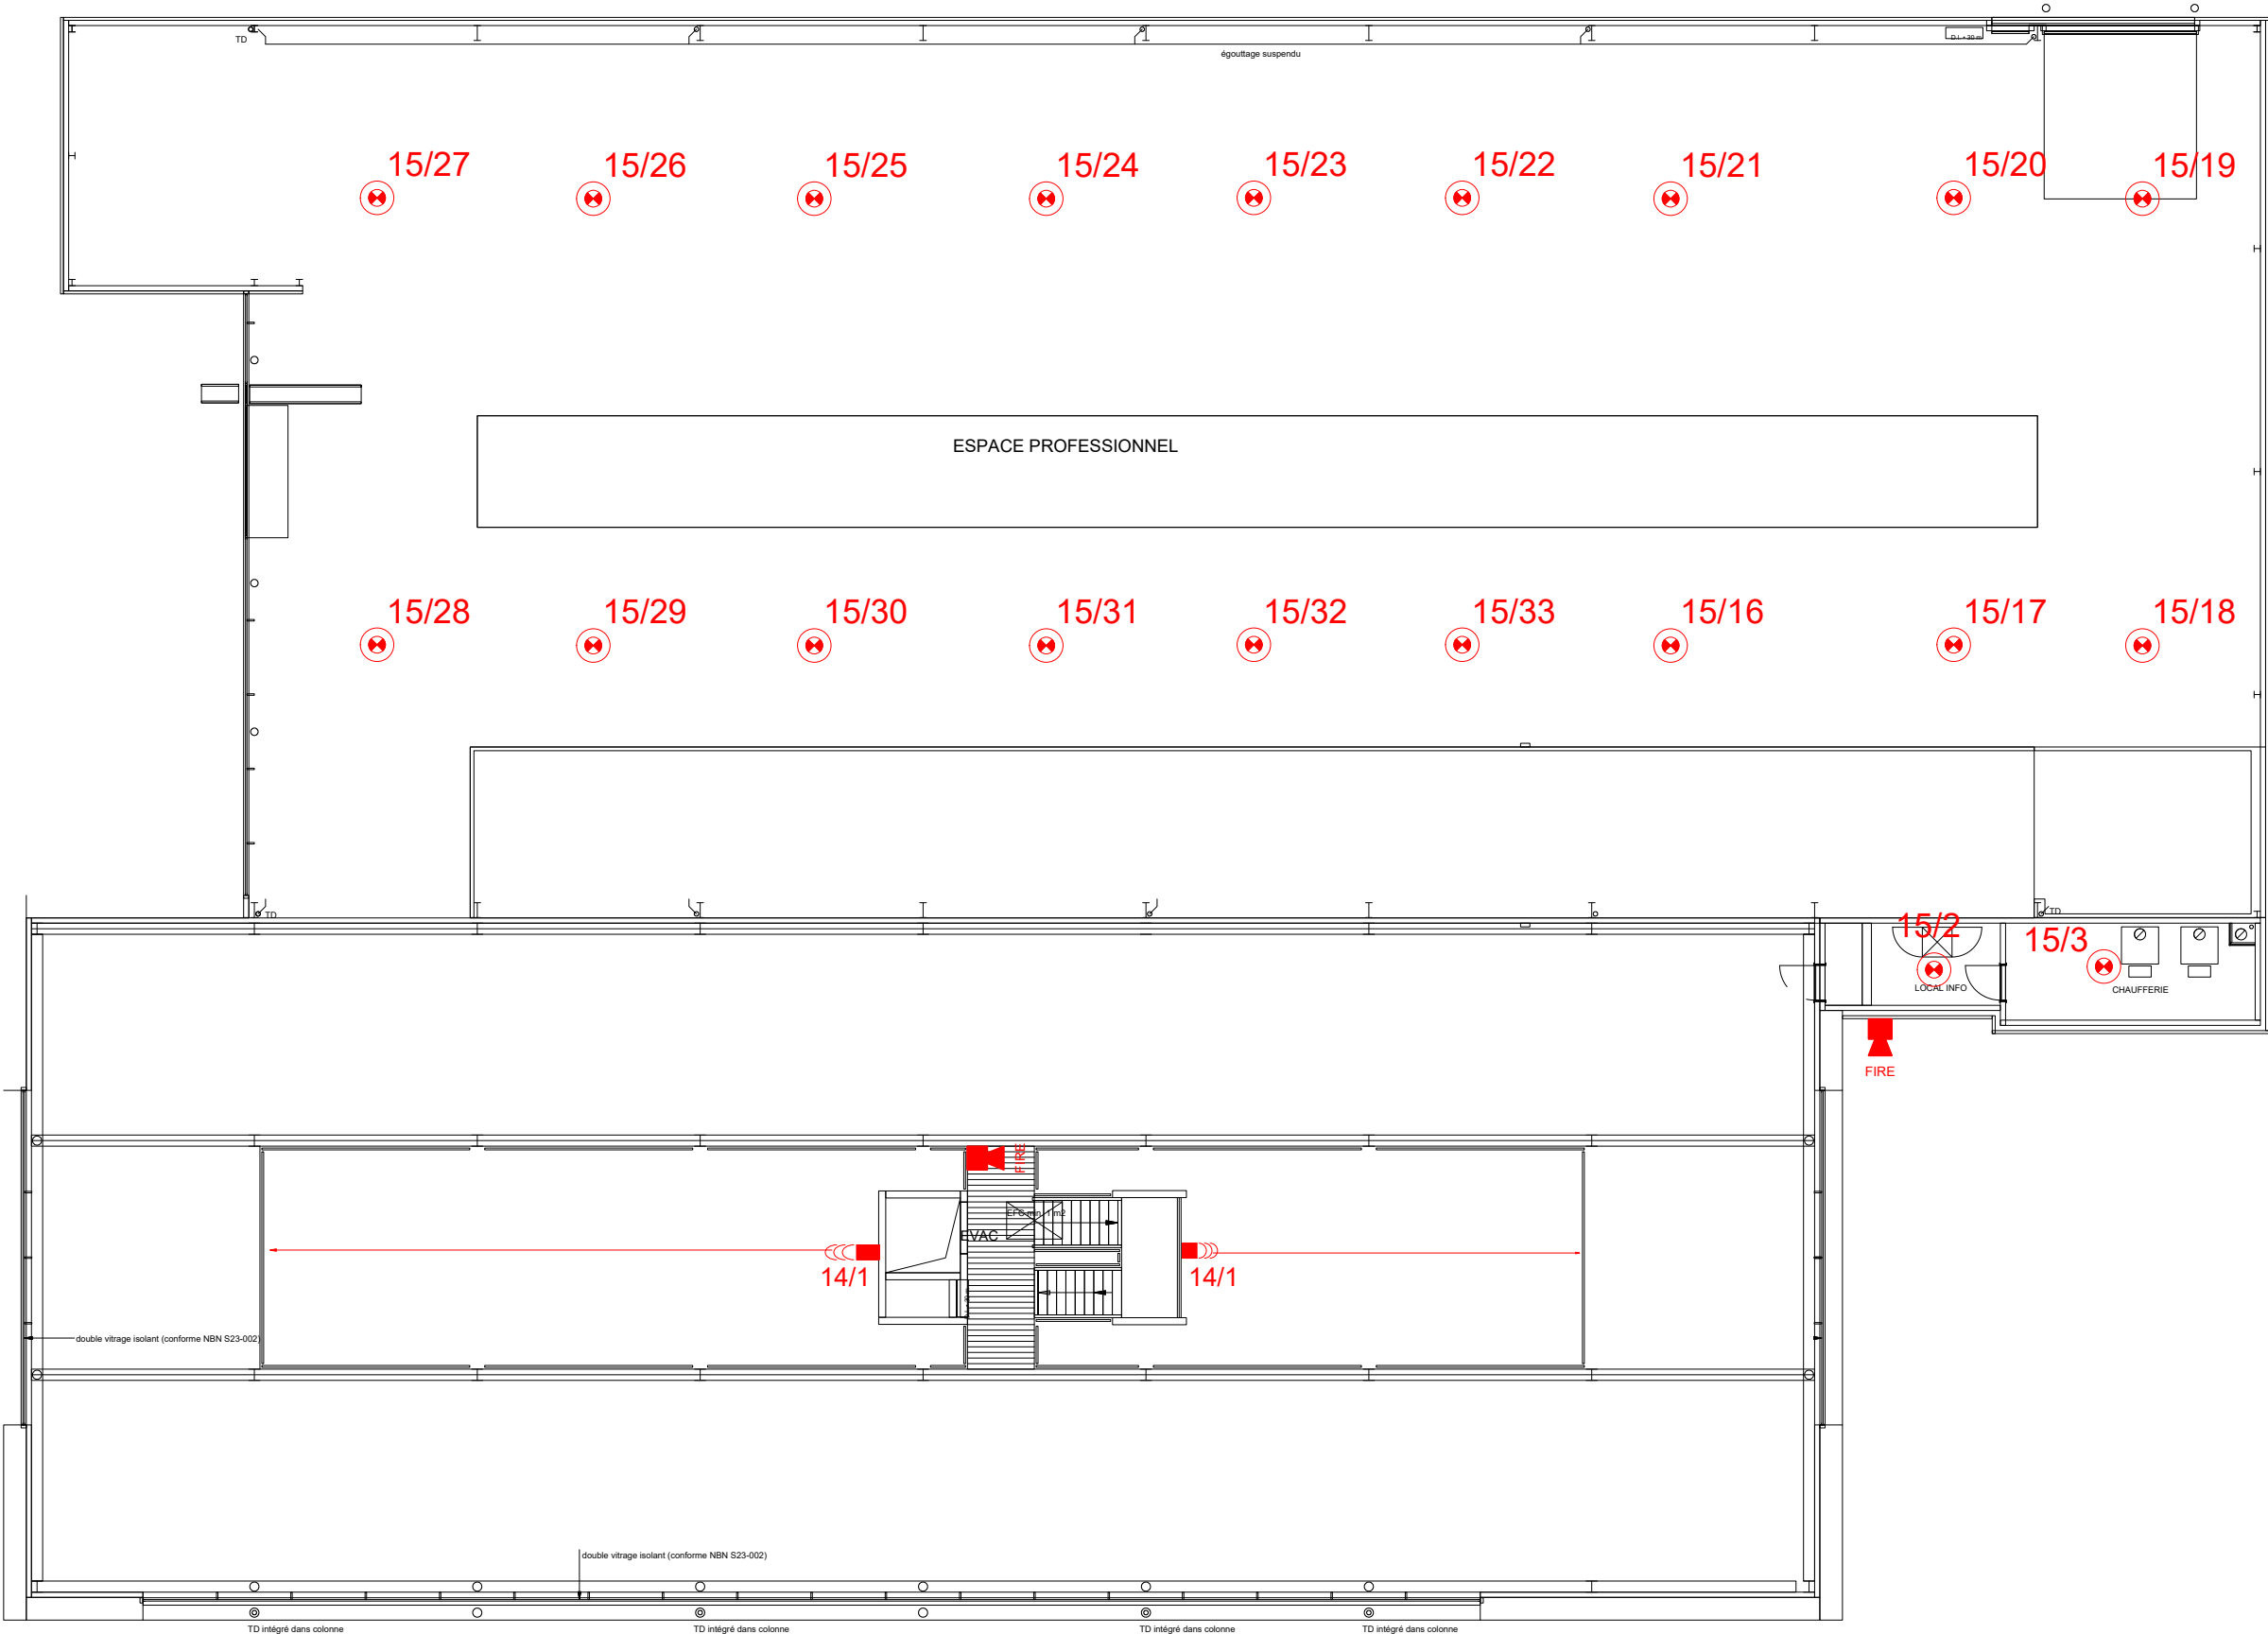

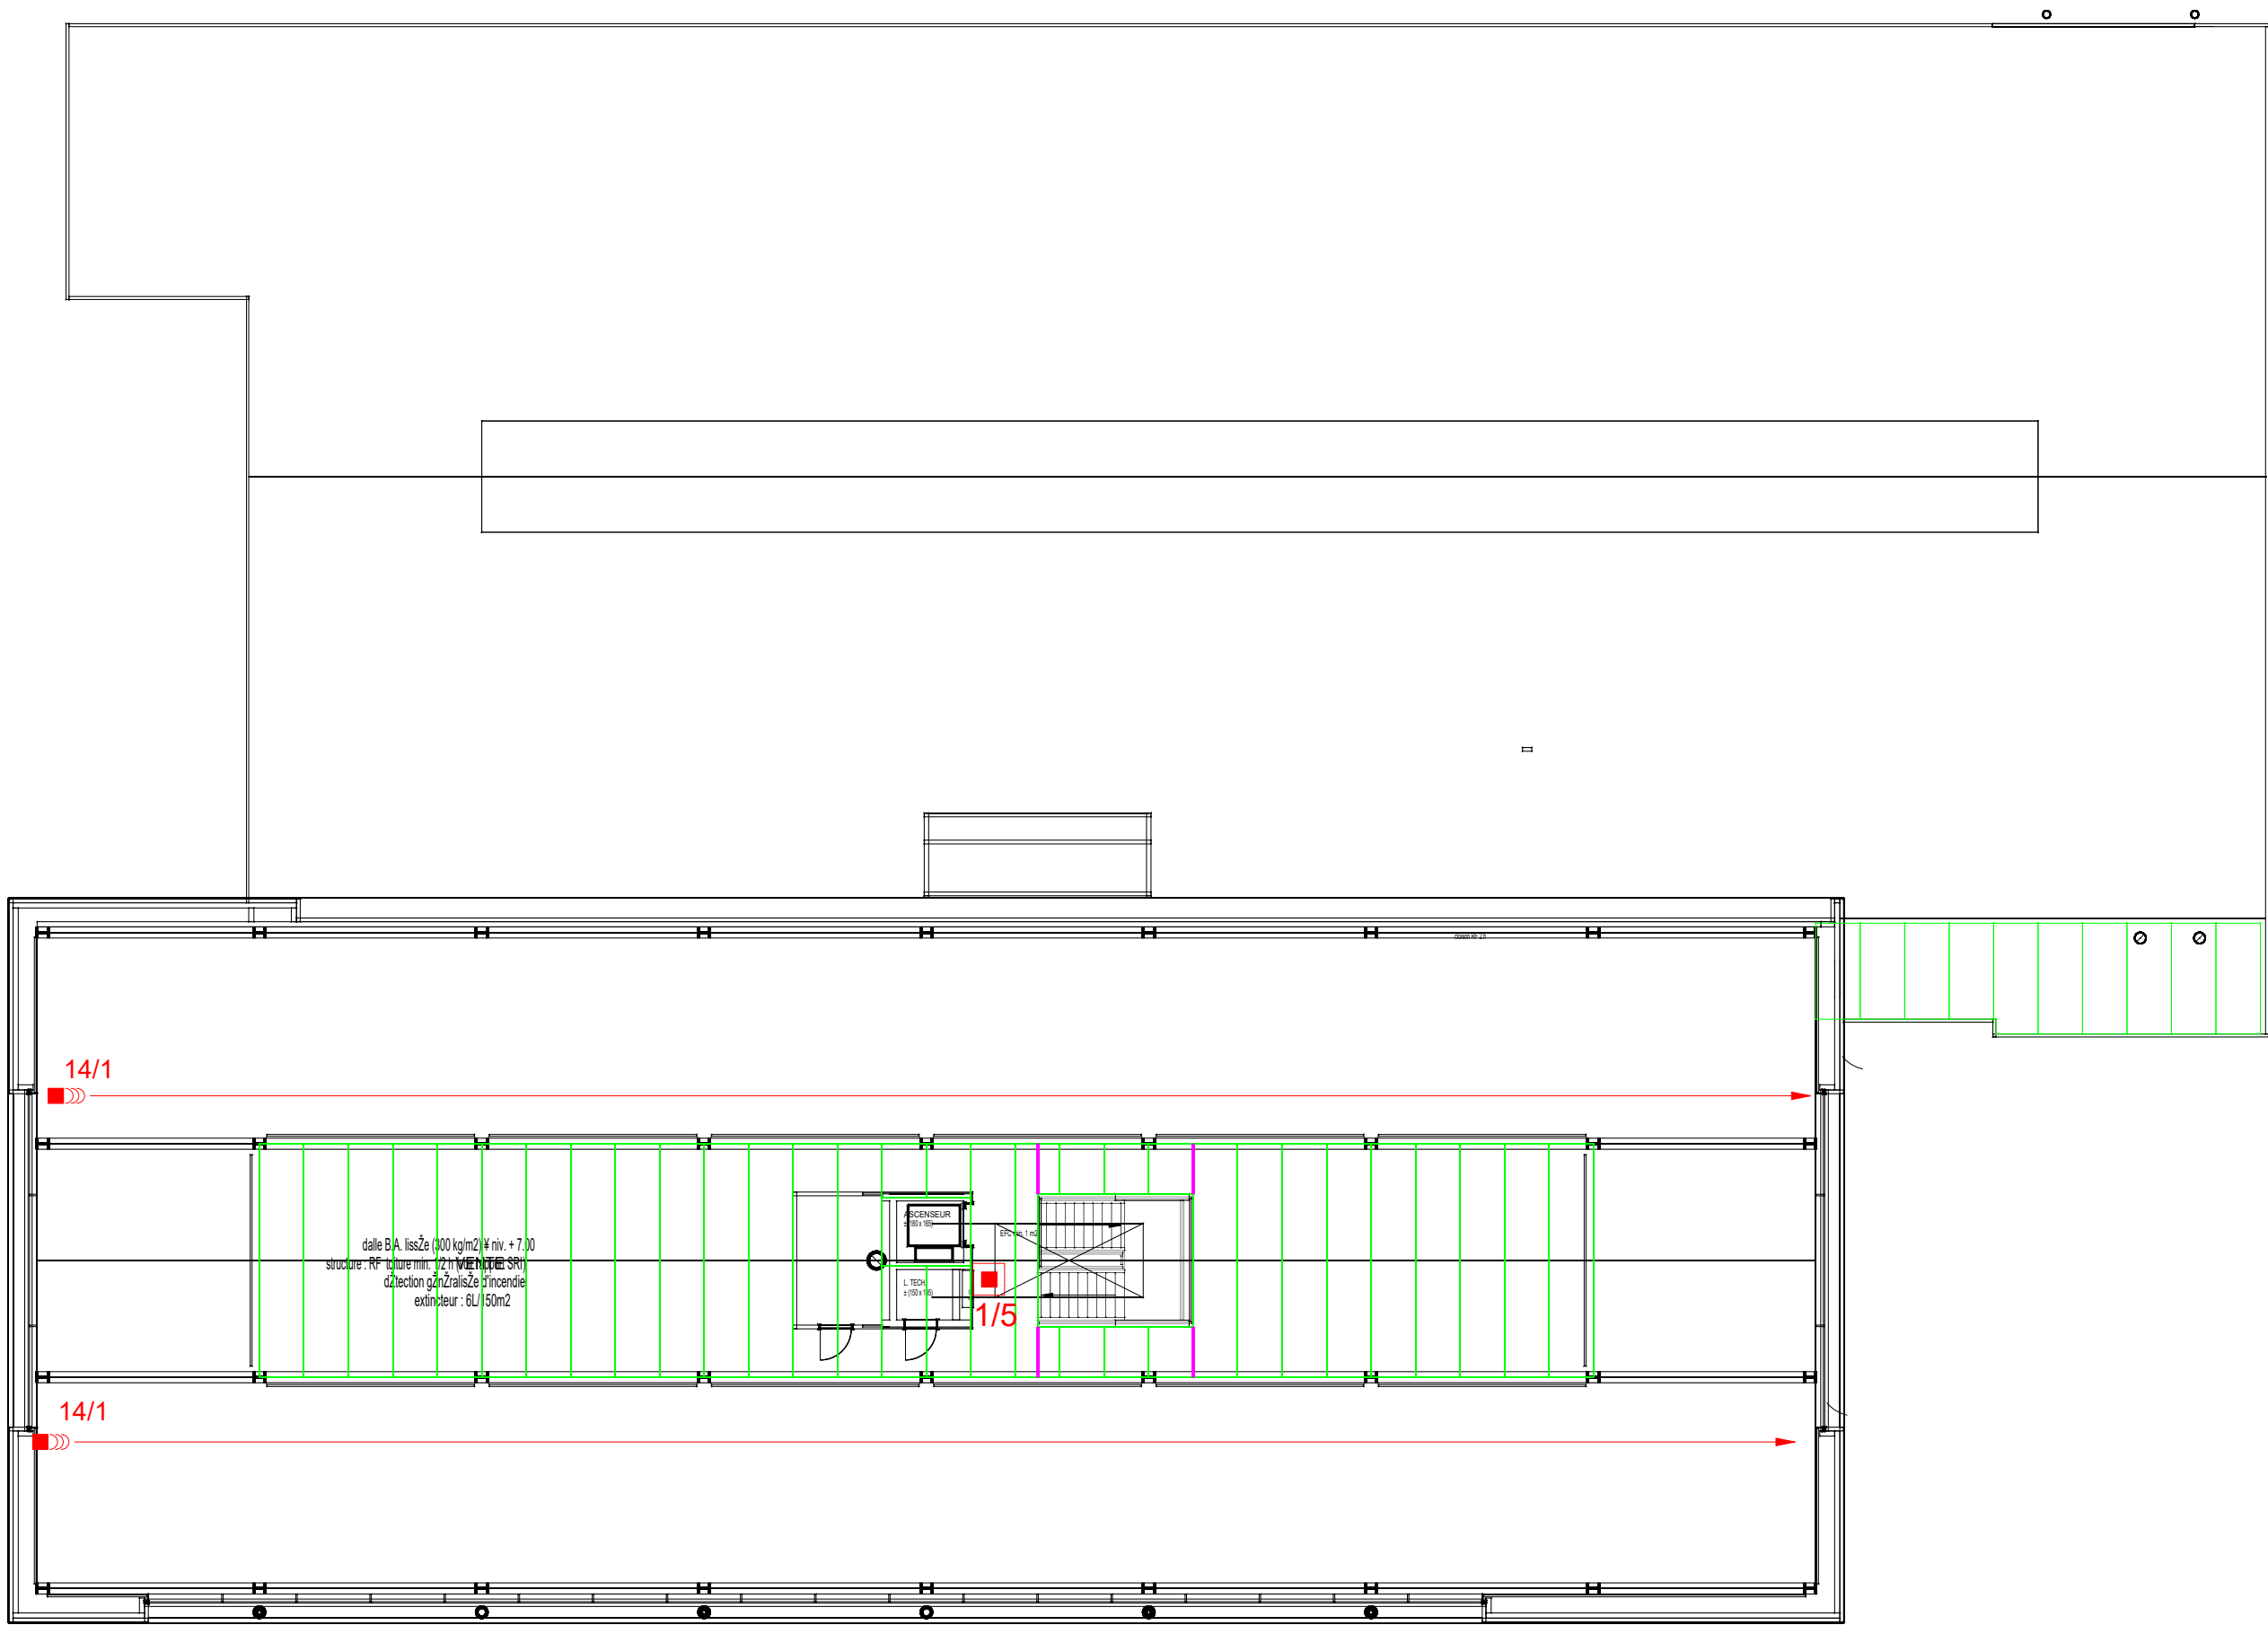

TRIUM SECURITY
Herseltsesteenweg 72
B-3200 Aarschot
Tel +32(0)16 56 18 31
info@trium.be - www.trium.be

PROJECT: FACQ ARLON
DRAWING: BRAND +2
REVISION: 1.0
DATE: 24/12/2025

- Bewegingsdetector
- Magneetcontact
- Bedieningspaneel
- Binnensirene
- Buitensirene
- Inbraakcentrale
- Uitbreidingsmodule

- Seismische detector
- BEAM detector
- Glasbreuk detector
- 360° detector

- Brandcentrale
- Herhaalbord
- In/output module brandalarm
- Waarschuwingssirene
- Waarschuwingdrukknop
- Evacuatieknop
- Houdmagneet
- Flitslicht


- Rookmelder optisch
- Rookmelder thermisch
- Rookmelder optisch/thermisch
- Rookmelder boven vals plafond
- PVC buis aspiratie
- Afzuigmodule aspiratie
- Aspiratie punt
- Aspiratie punt Vals Plafond/Vloer

- Badgelezer
- Biometrische lezer
- Codeklavier
- Request to exit
- Groene noodknop
- Controller toegangscontrole
- Access sirene

- Magneetslot
- Elektrisch slot
- Electromagneet
- Buitenpost video/parlofonie
- Binnenpost video/parlofonie

- CCTV server
- In/output module cctv
- POE switch
- Dome camera
- PTZ dome camera
- Monitor
- Bullet camera

Gelijkvloers / Rez de chaussée

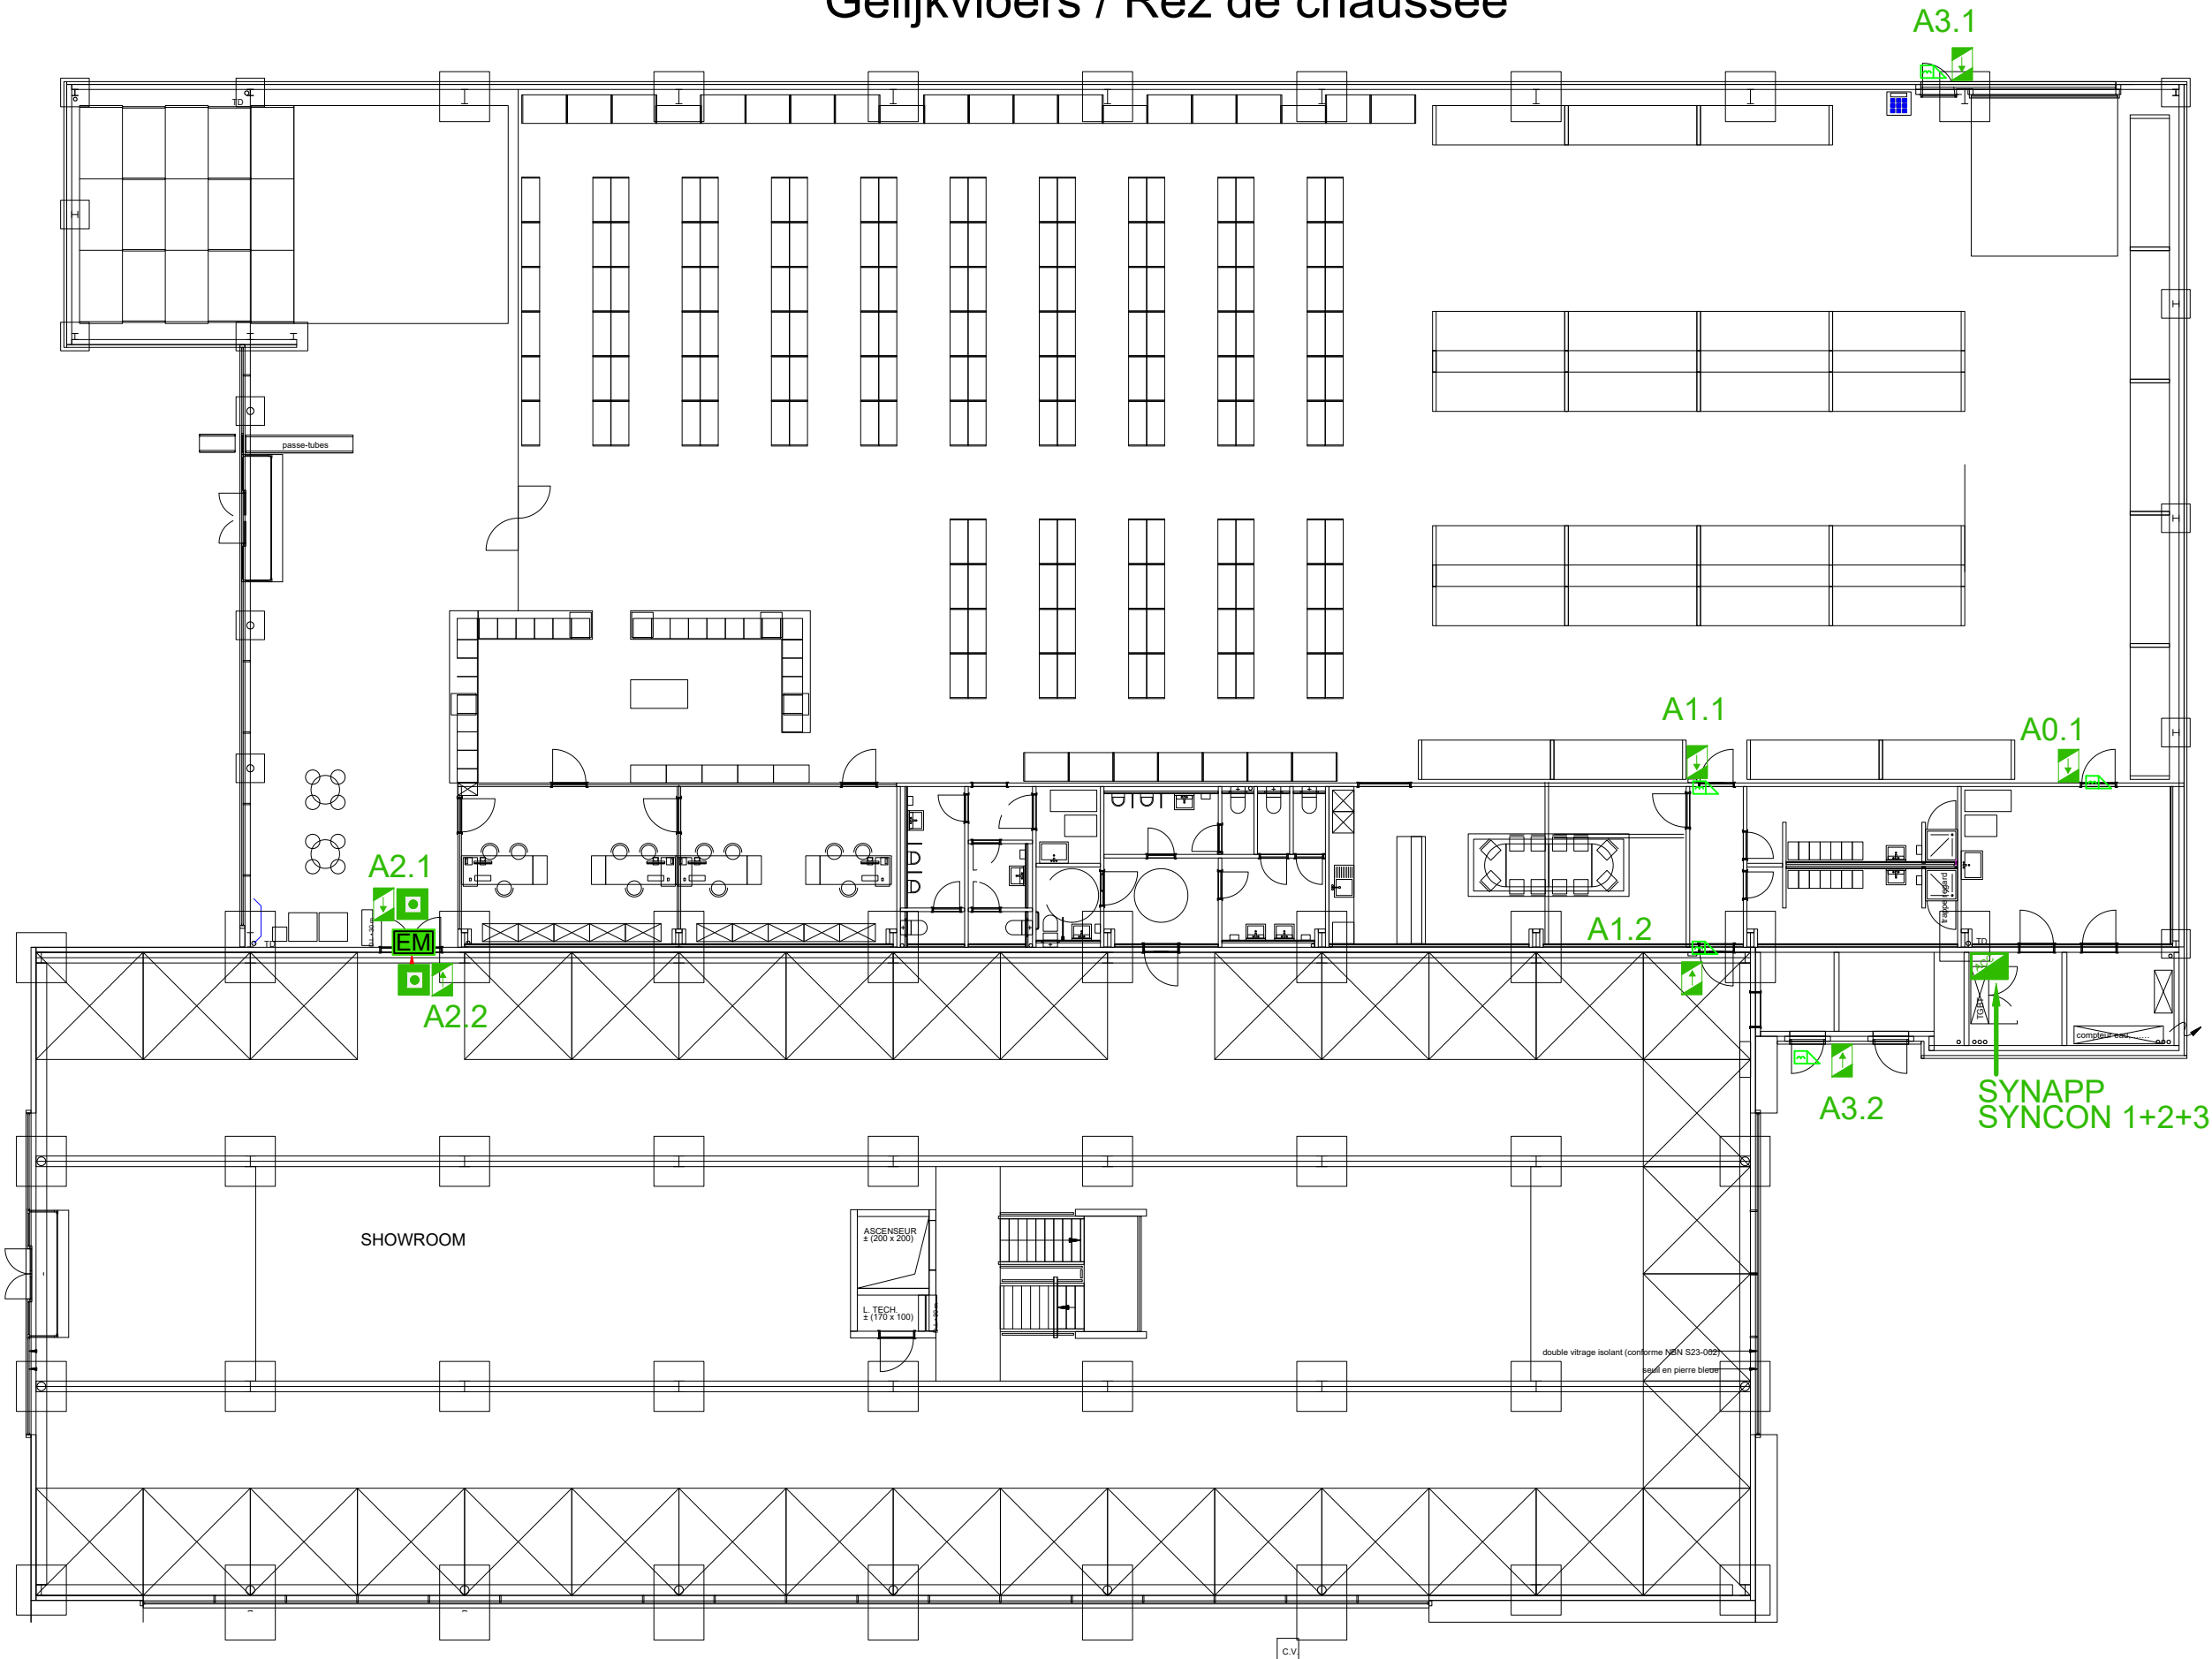

TRIUM SECURITY
Herseltsesteenweg 72
B-3200 Aarschot
Tel +32(0)16 56 18 31
info@trium.be - www.trium.be

PROJECT: FACQ ARLON
DRAWING: ACCESS GLV
REVISION: 1.0
DATE: 24/12/2025

- Bewegingsdetector
- Magneetcontact
- Bedieningspaneel
- Binnensirene
- Buitsirene
- Inbraakcentrale
- Uitbreidingsmodule

- Seismische detector
- BEAM detector
- Glasbreuk detector
- 360° detector

- Brandcentrale
- Herhaalbord
- In/output module brandalarm
- Waarschuingsirene
- Waarschuingsdrukknop
- Evacuatie module aspiratie
- Houdmagneet
- Flitslicht

- Rookmelder optisch
- Rookmelder thermisch
- Rookmelder optisch/thermisch
- Rookmelder boven vals plafond
- PVC buis aspiratie
- Afzuigmodule aspiratie
- Aspiratie punt
- Aspiratie punt Vals Plafond/Vloer

- Badgelezer
- Biometrische lezer
- Codeklavier
- Request to exit
- Groene noodknop
- Controller toegangscontrole
- Access sirene

- Magneetslot
- Elektrisch slot
- Electromagneet
- Buitenpost video/parlofonie
- Binnenpost video/parlofonie

- CCTV server
- In/output module cctv
- POE switch
- Dome camera
- PTZ dome camera
- Monitor
- Bullet camera