


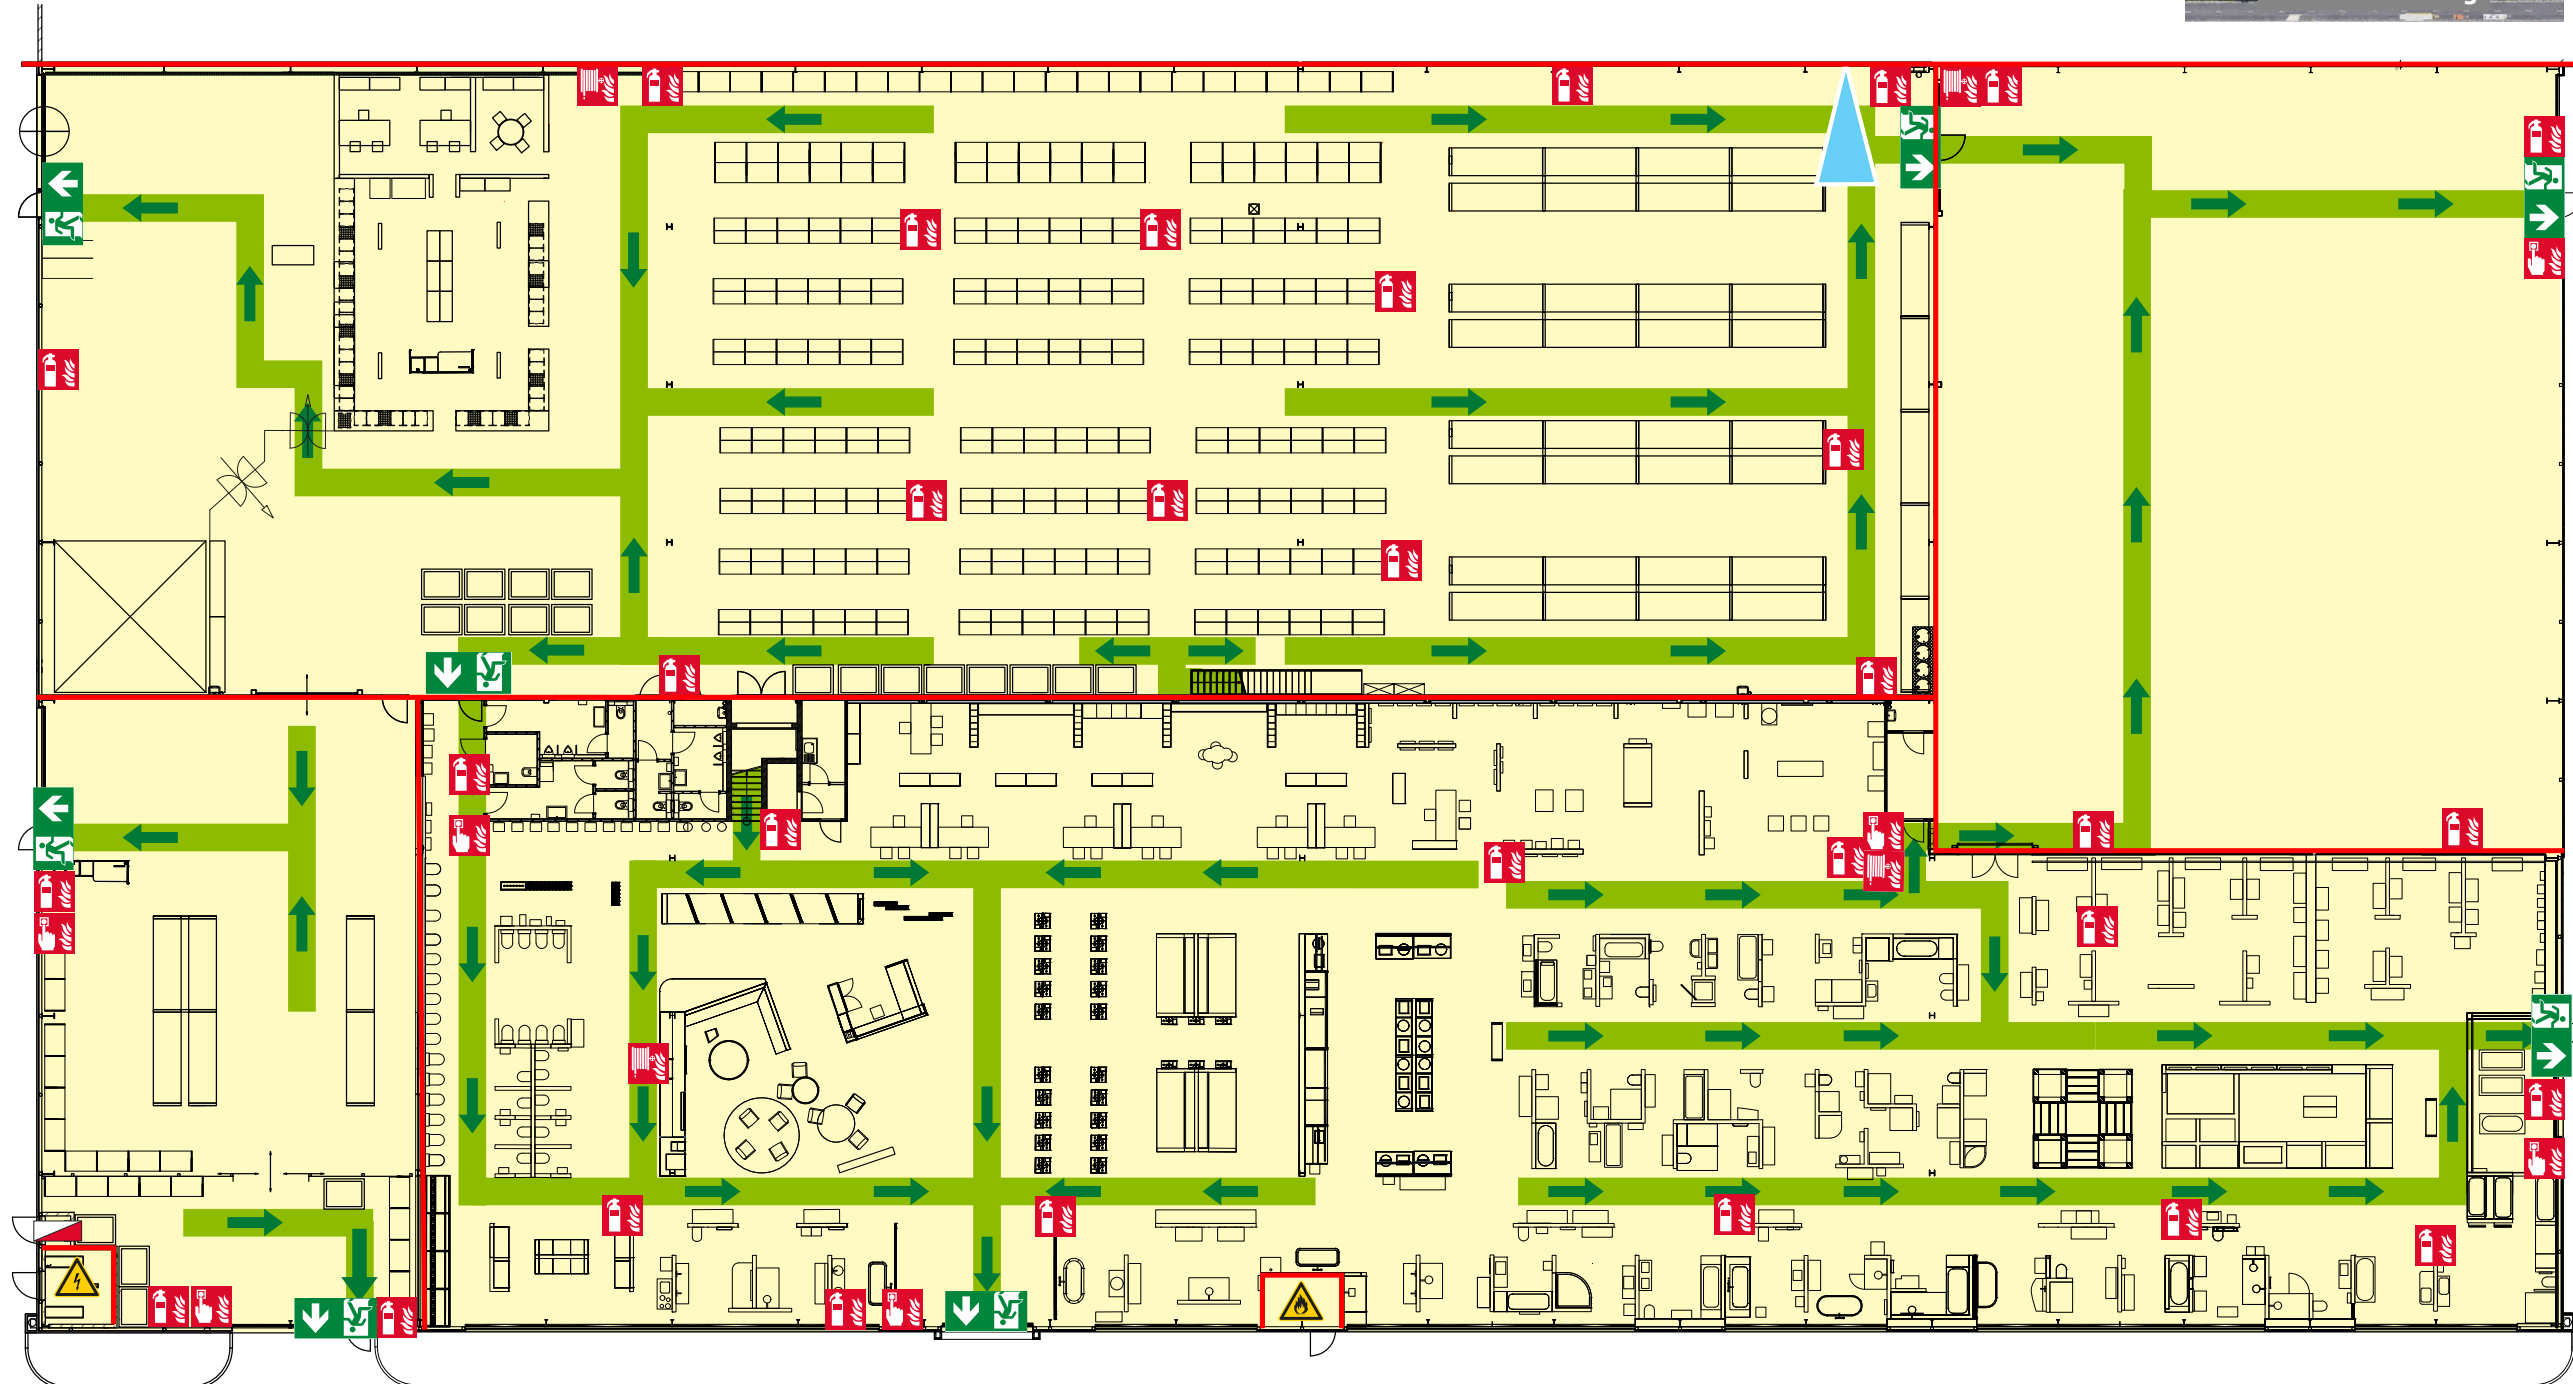

Evacuatieplan



 BIJ BRAND	1. WAARSCHUWEN  112 Noodnummer  Brandmelder	2. BLUSSEN  Brandblusser  Brandslang	3. EVACUEREN  Nooduitgang  Evacuatie- richting  Verzamelplaats	 U bevindt zich hier
--	--	---	--	---

opgemaakt: December 2025
ALLSIGN
TEL 02 759 81 15