


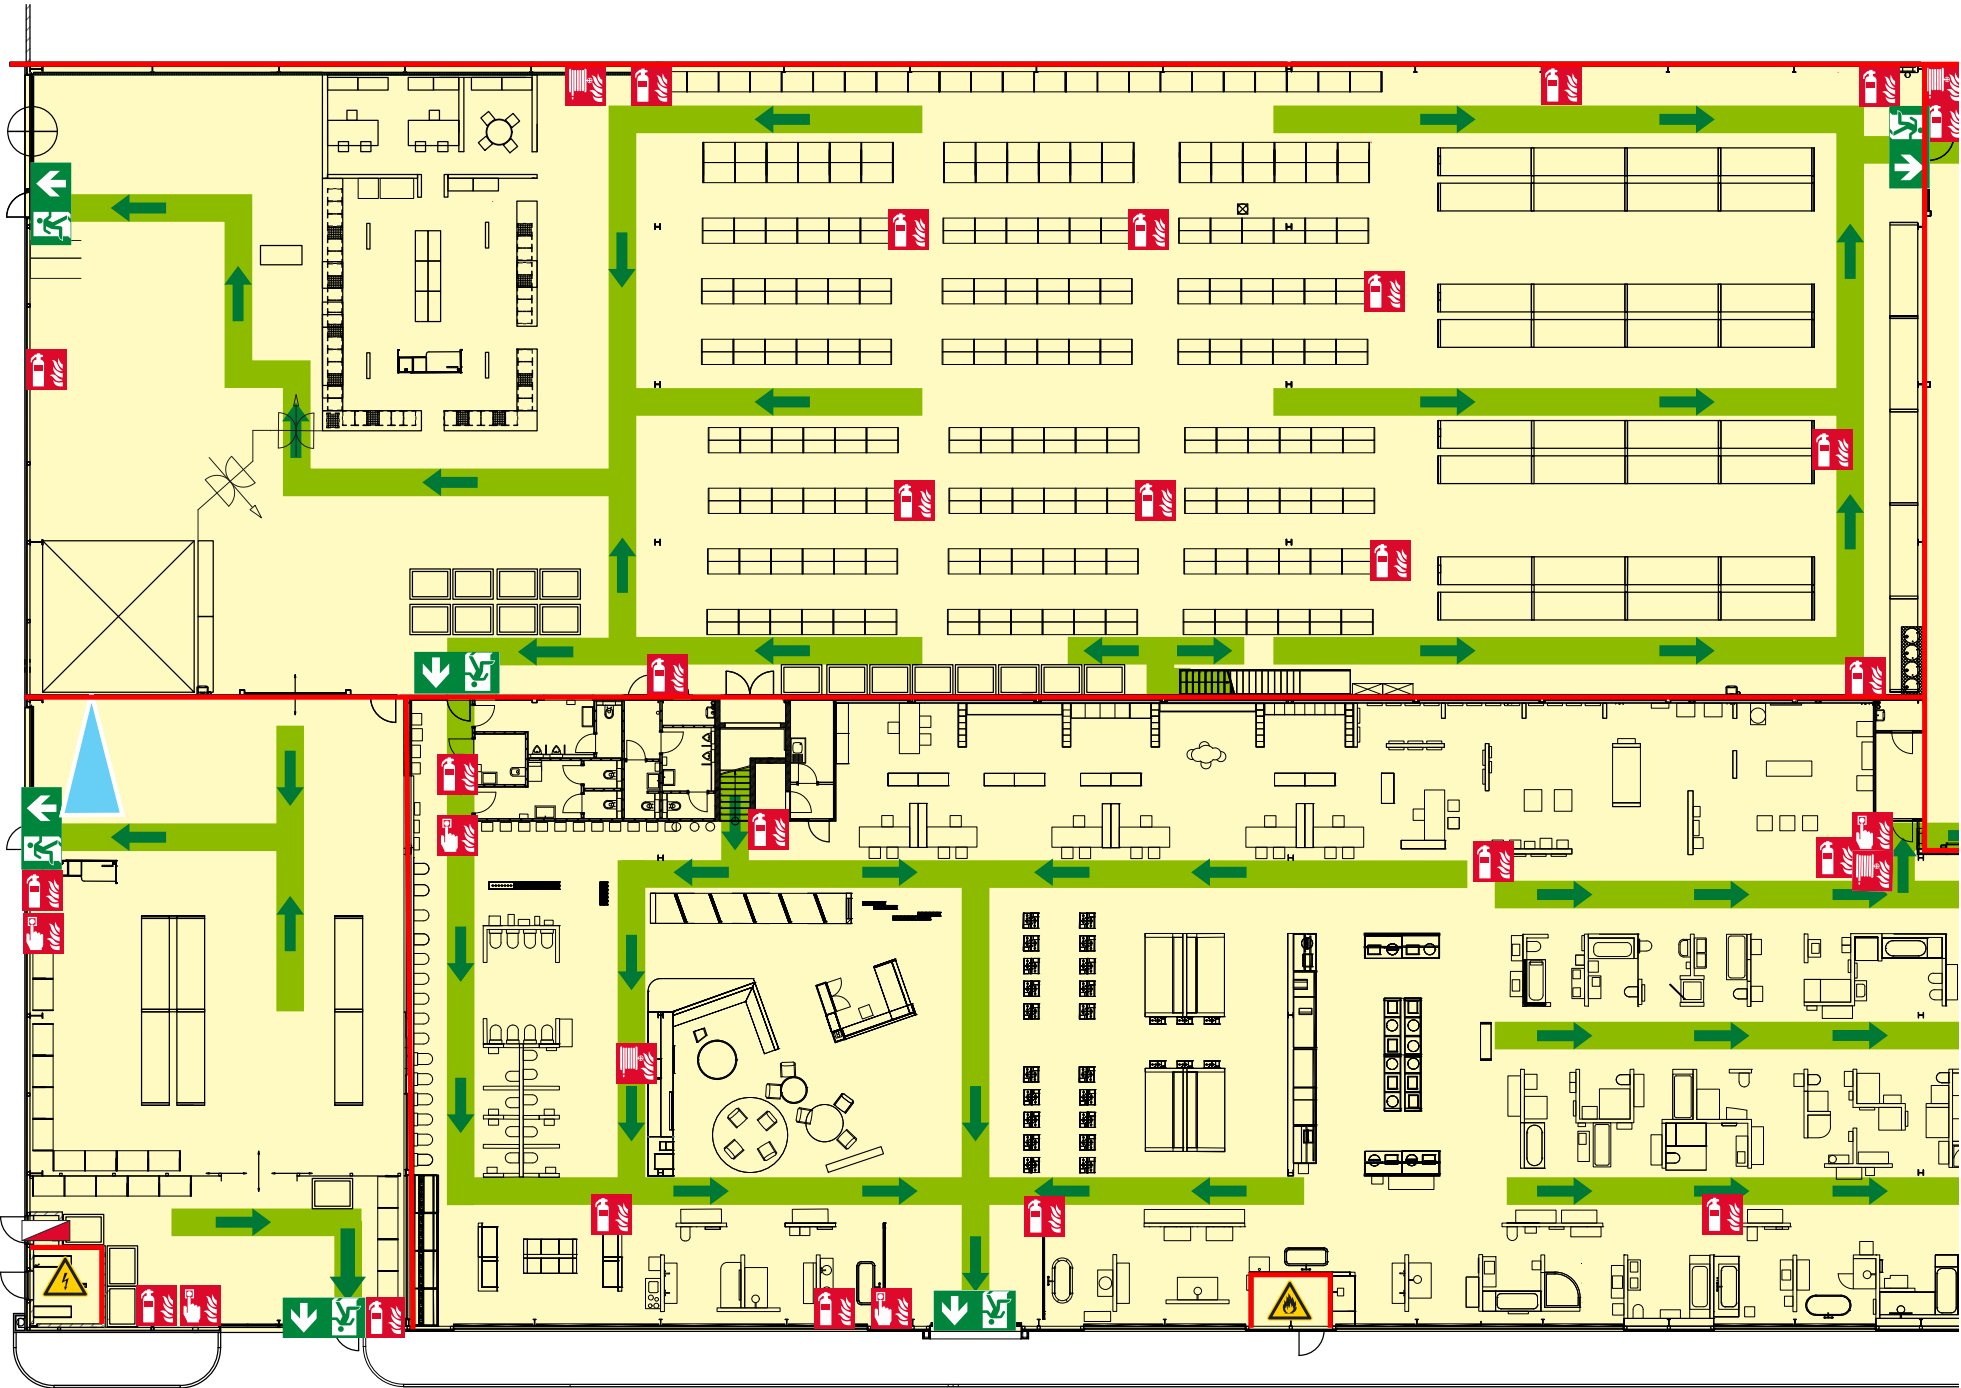

Evacuatieplan



 BIJ BRAND	1. WAARSCHUWEN 112 Noodnummer Brandmelder	2. BLUSSEN Brandblusser Brandslang	3. EVACUEREN Nooduitgang Evacuatie- richting Verzamelplaats	 U bevindt zich hier
---------------	--	--	---	----------------------------