


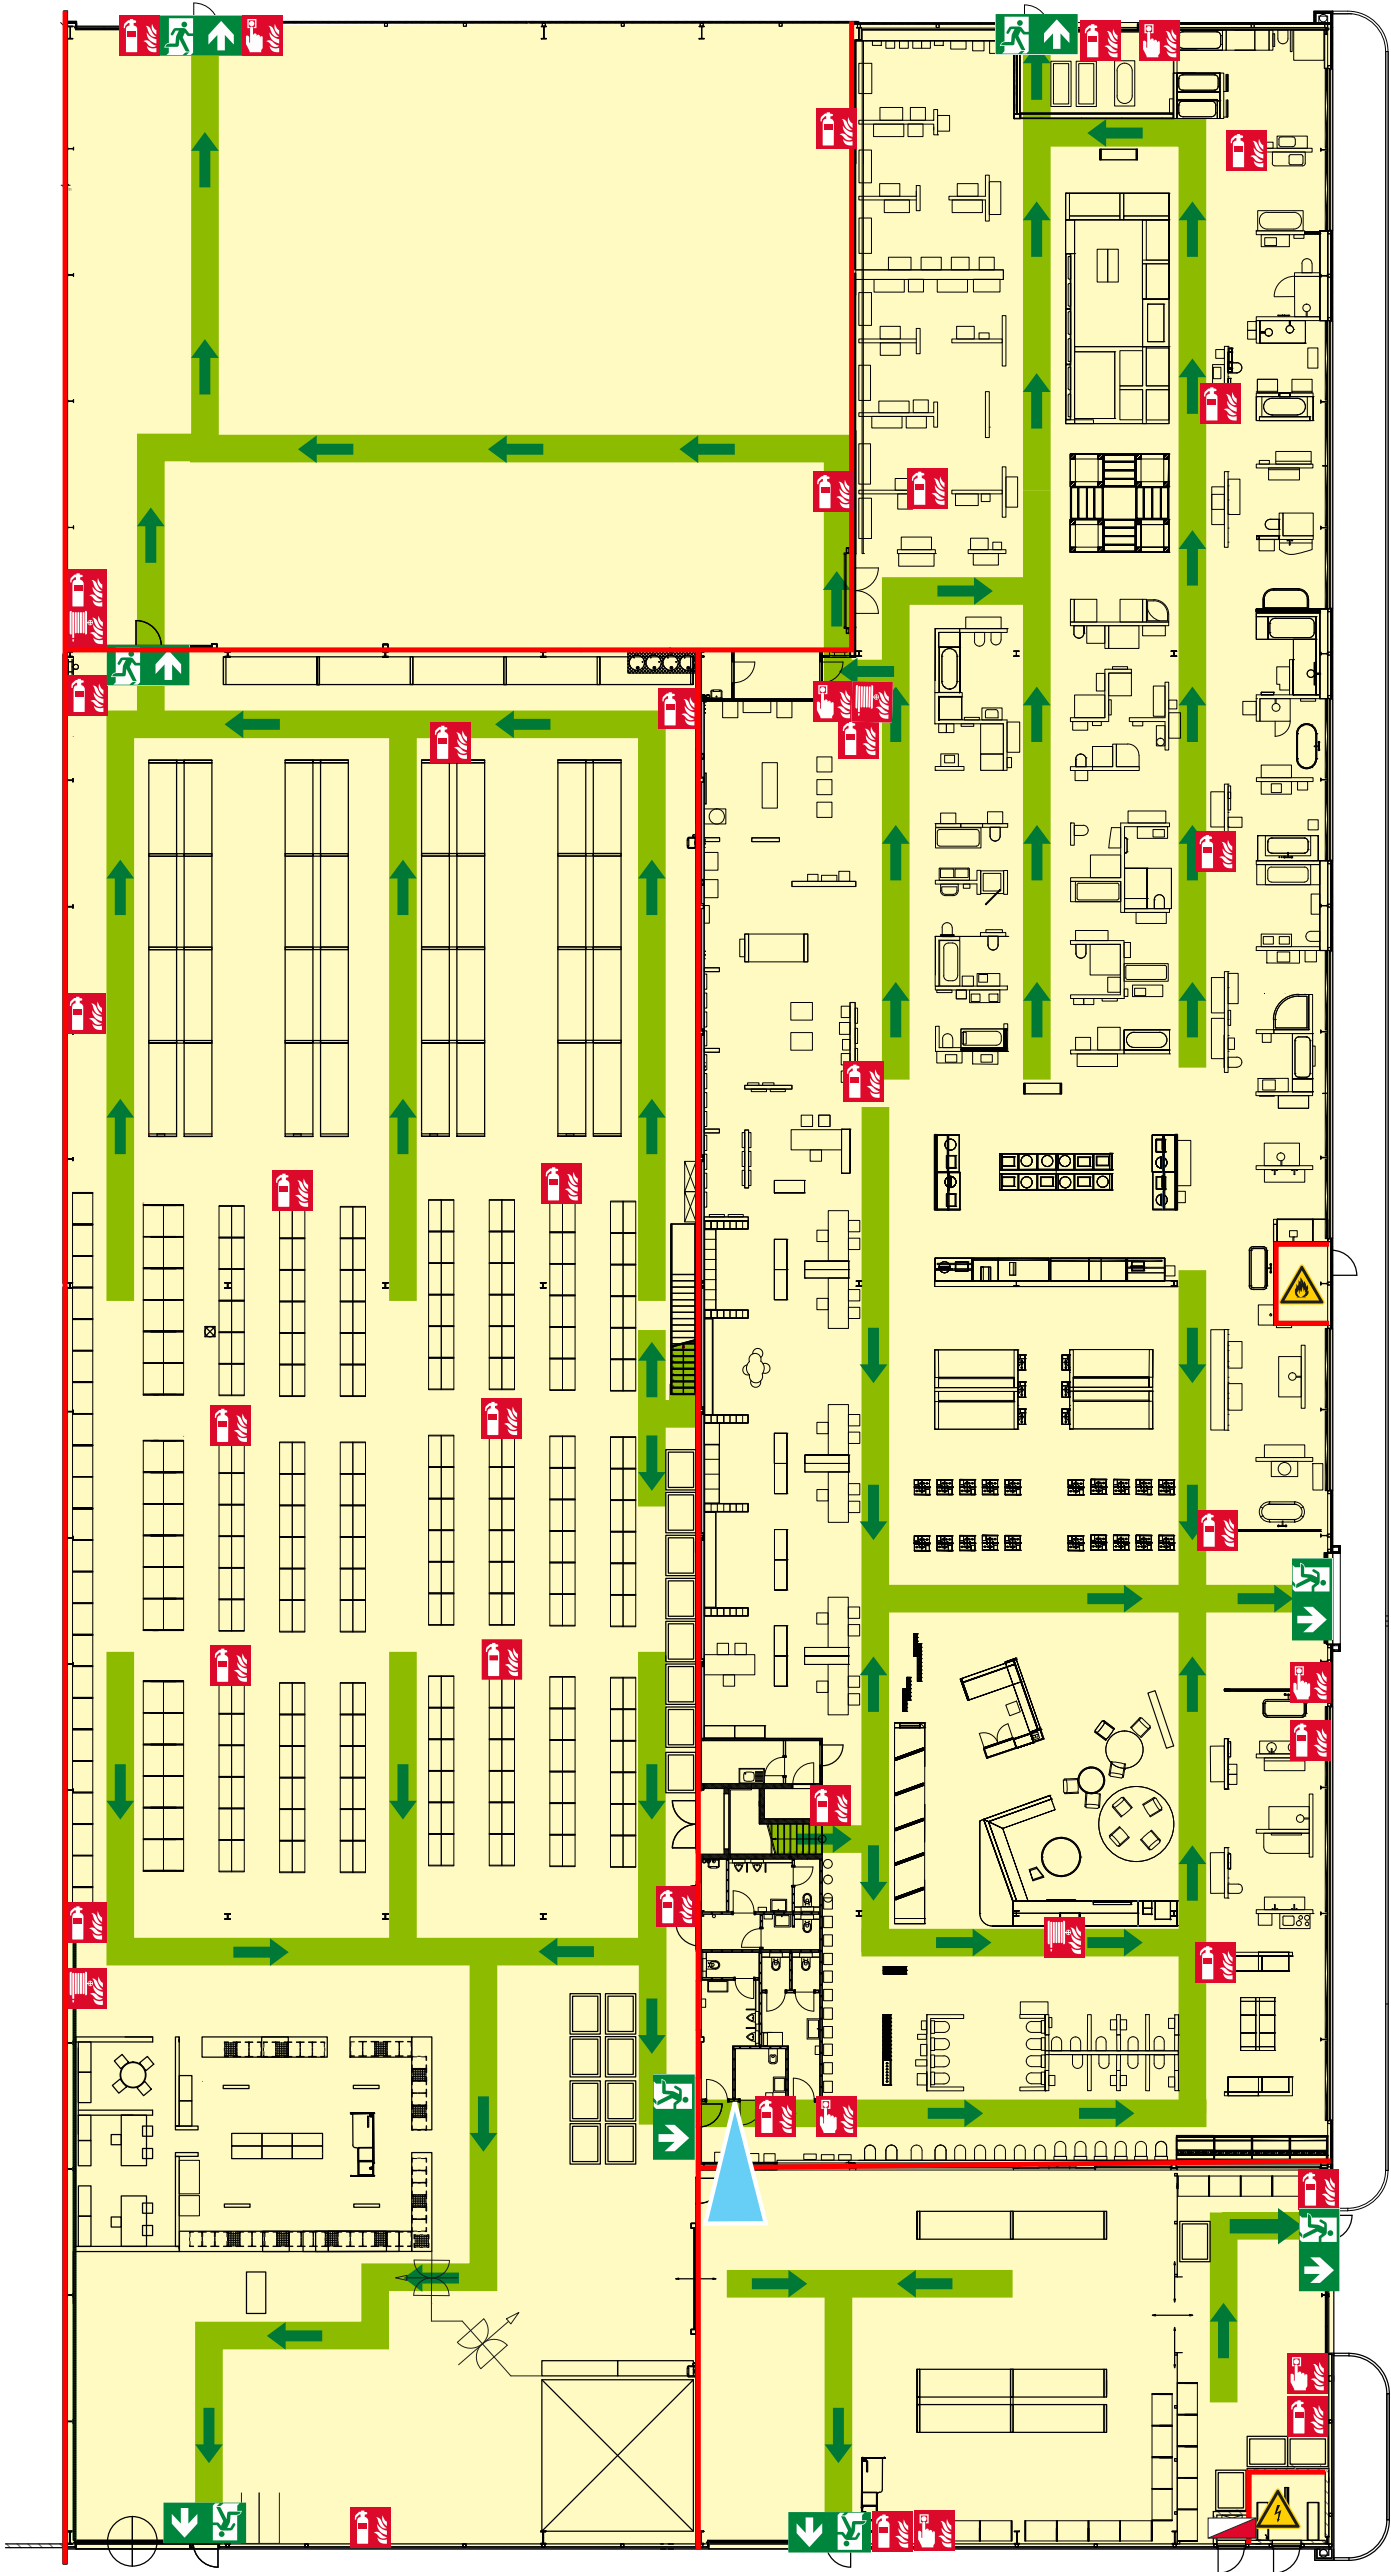

Evacuatieplan



BIJ BRAND

1. WAARSCHUWEN



Noodnummer



Brandmelder

2. BLUSSEN



Brandblusser



Brandslang

3. EVACUEREN



Nooduitgang



Evacuatie-
richting



Verzamelplaats



U bevindt
zich hier

opgemaakt: December2025

ALLSIGN
TEL 02 759 81 15