


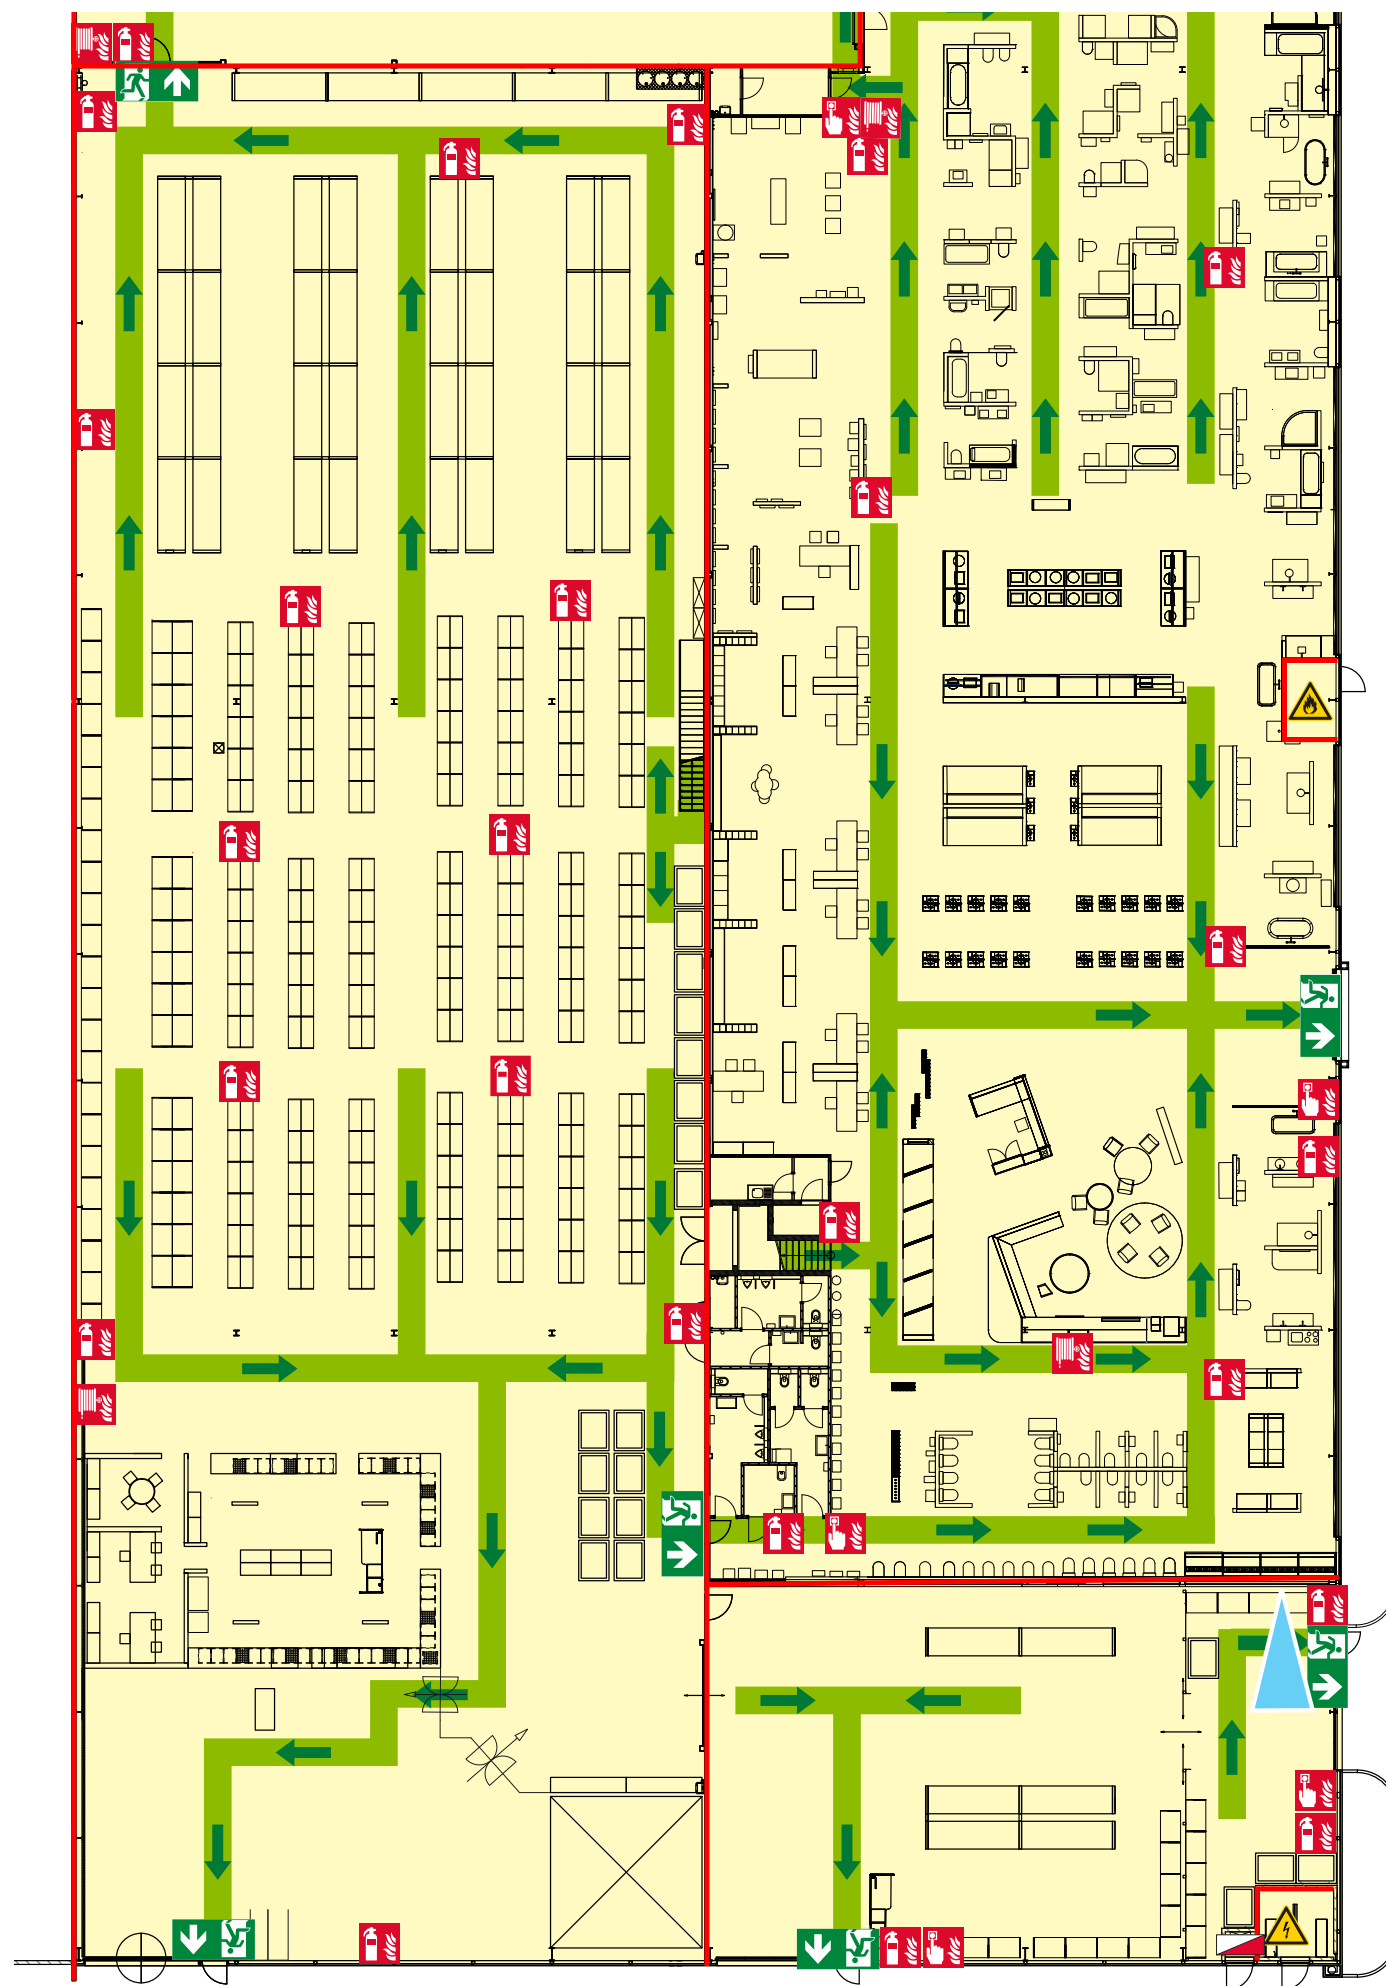

Evacuatieplan



 BIJ BRAND			
1. WAARSCHUWEN		2. BLUSSEN	
 112 Noodnummer	 Brandmelder	 Brandblusser	 Brandslang
3. EVACUEREN			 U bevindt zich hier
 Richting	 Evacuatie- richting	 Verzamelplaats	

opgemaakt: December 2025
ALLSIGN
 TEL 02 759 81 15