




Evacuatieplan

Verdiep 0

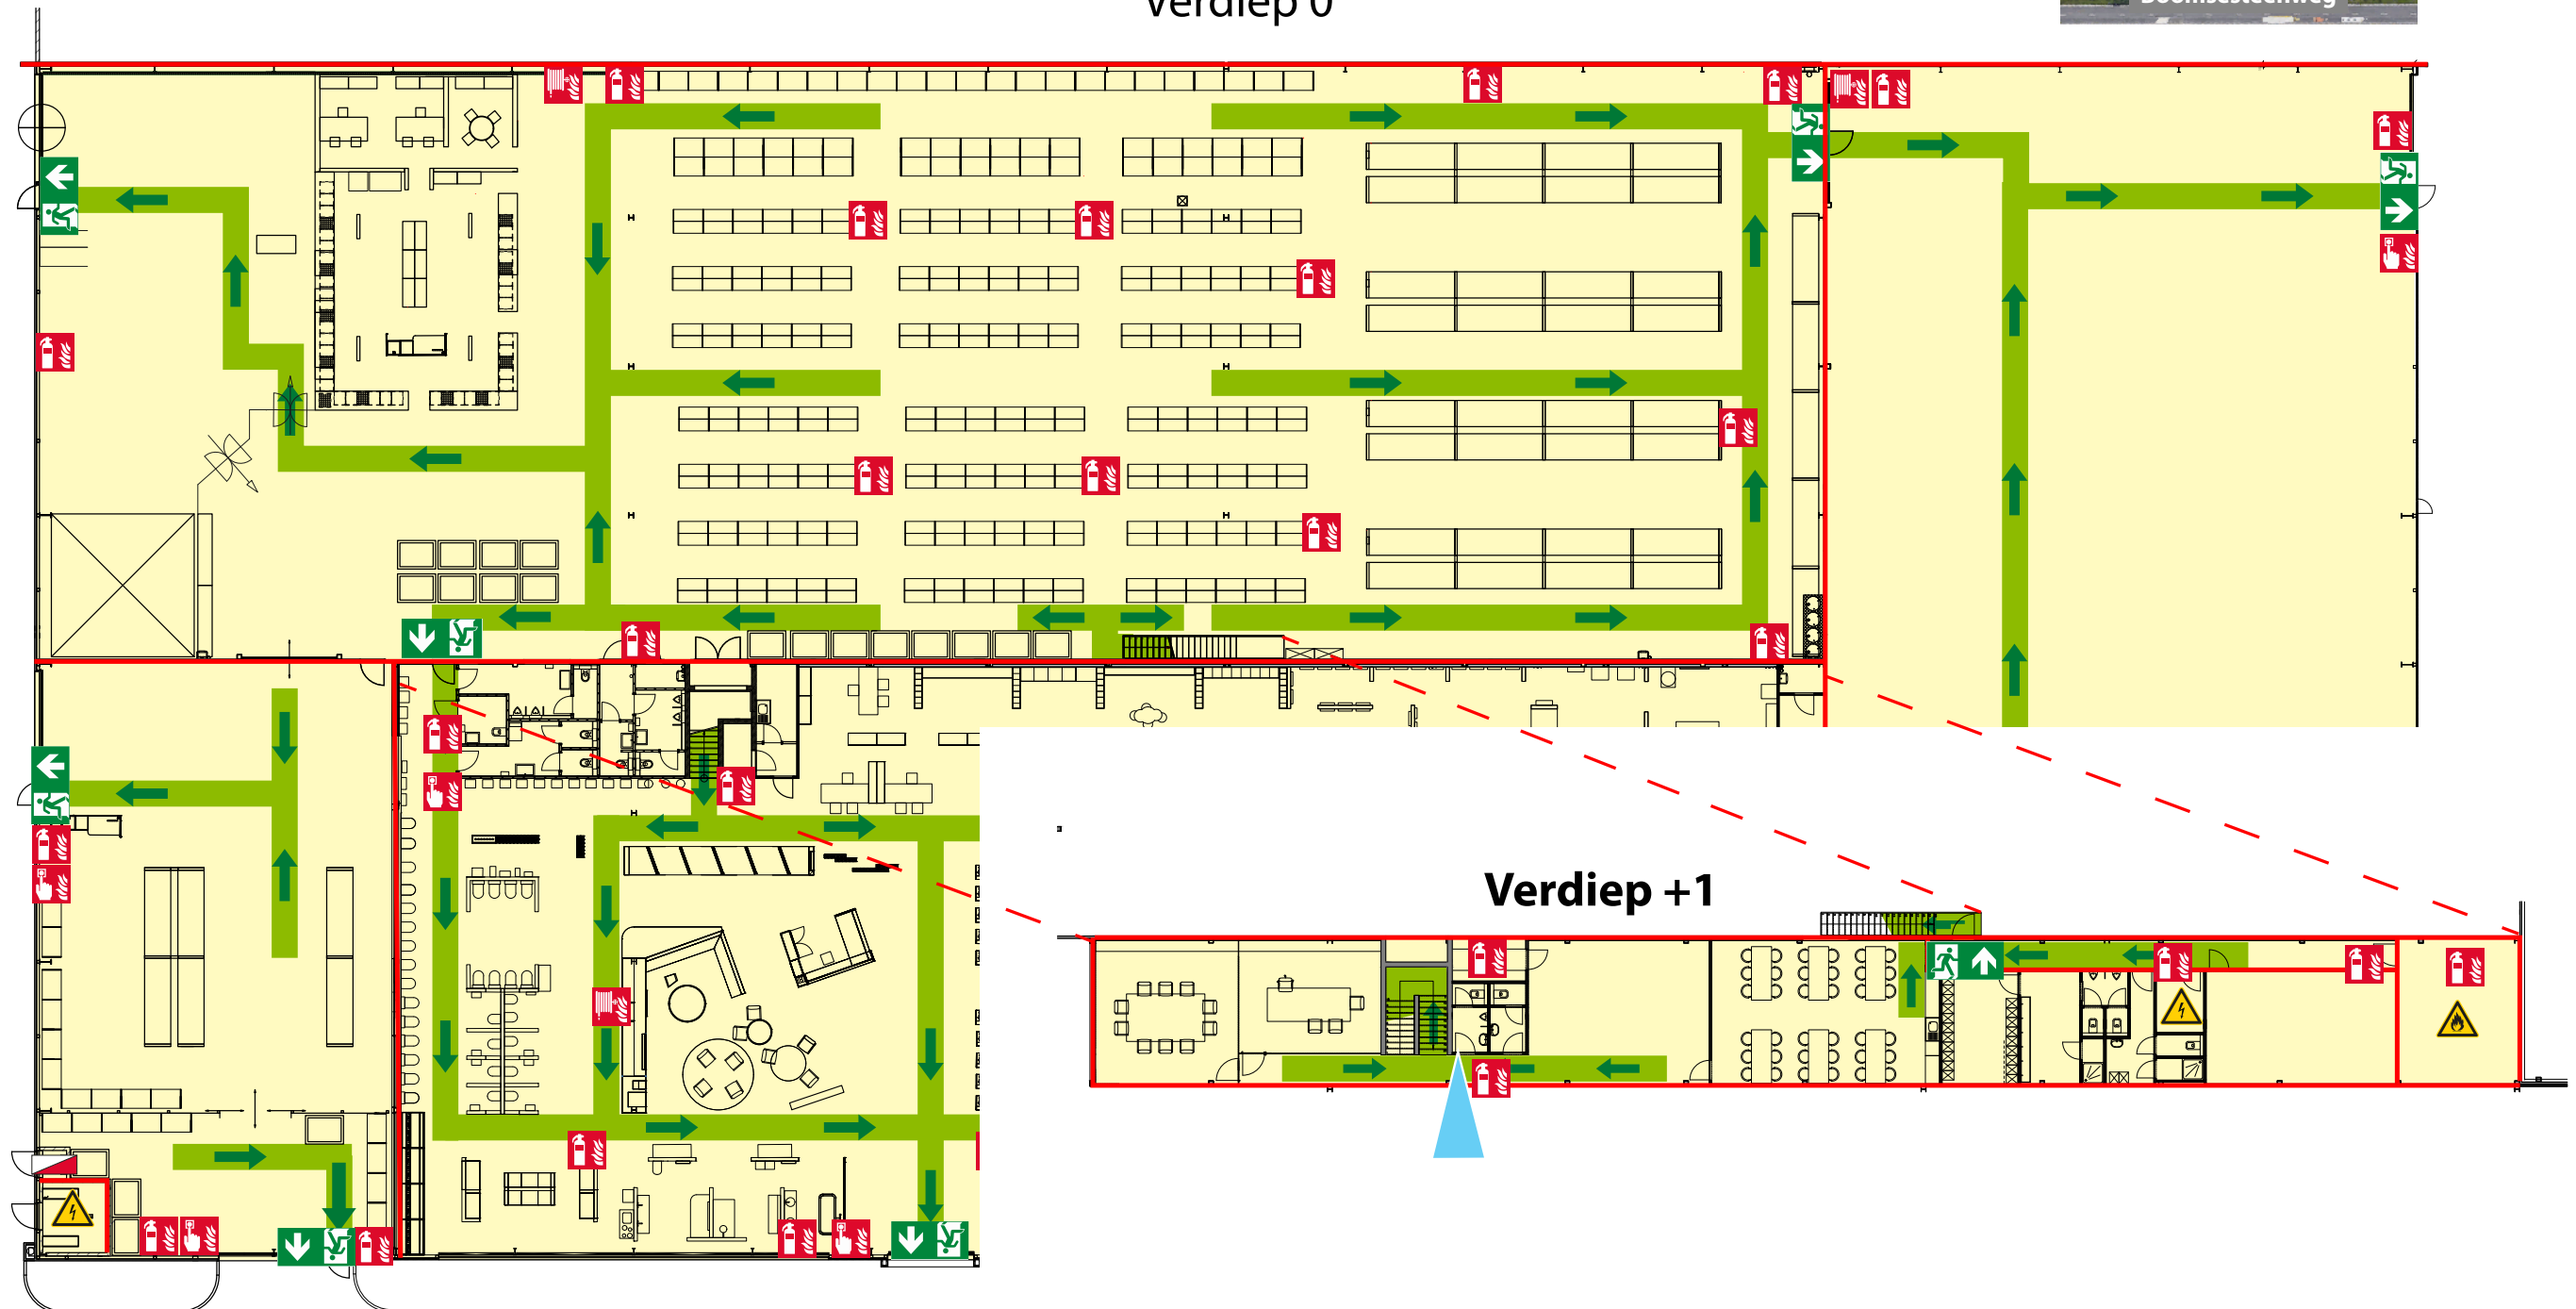

 BIJ BRAND	1. WAARSCHUWEN Noodnummer Brandmelder	2. BLUSSEN Brandblusser Brandslang	3. EVACUEREN Nooduitgang Evacuatie- richting Verzamelplaats	 U bevindt zich hier
---------------	--	---	--	----------------------------

opgemaakt: December 2025
ALLSIGN
TEL 02 759 81 15