


Facq Halle

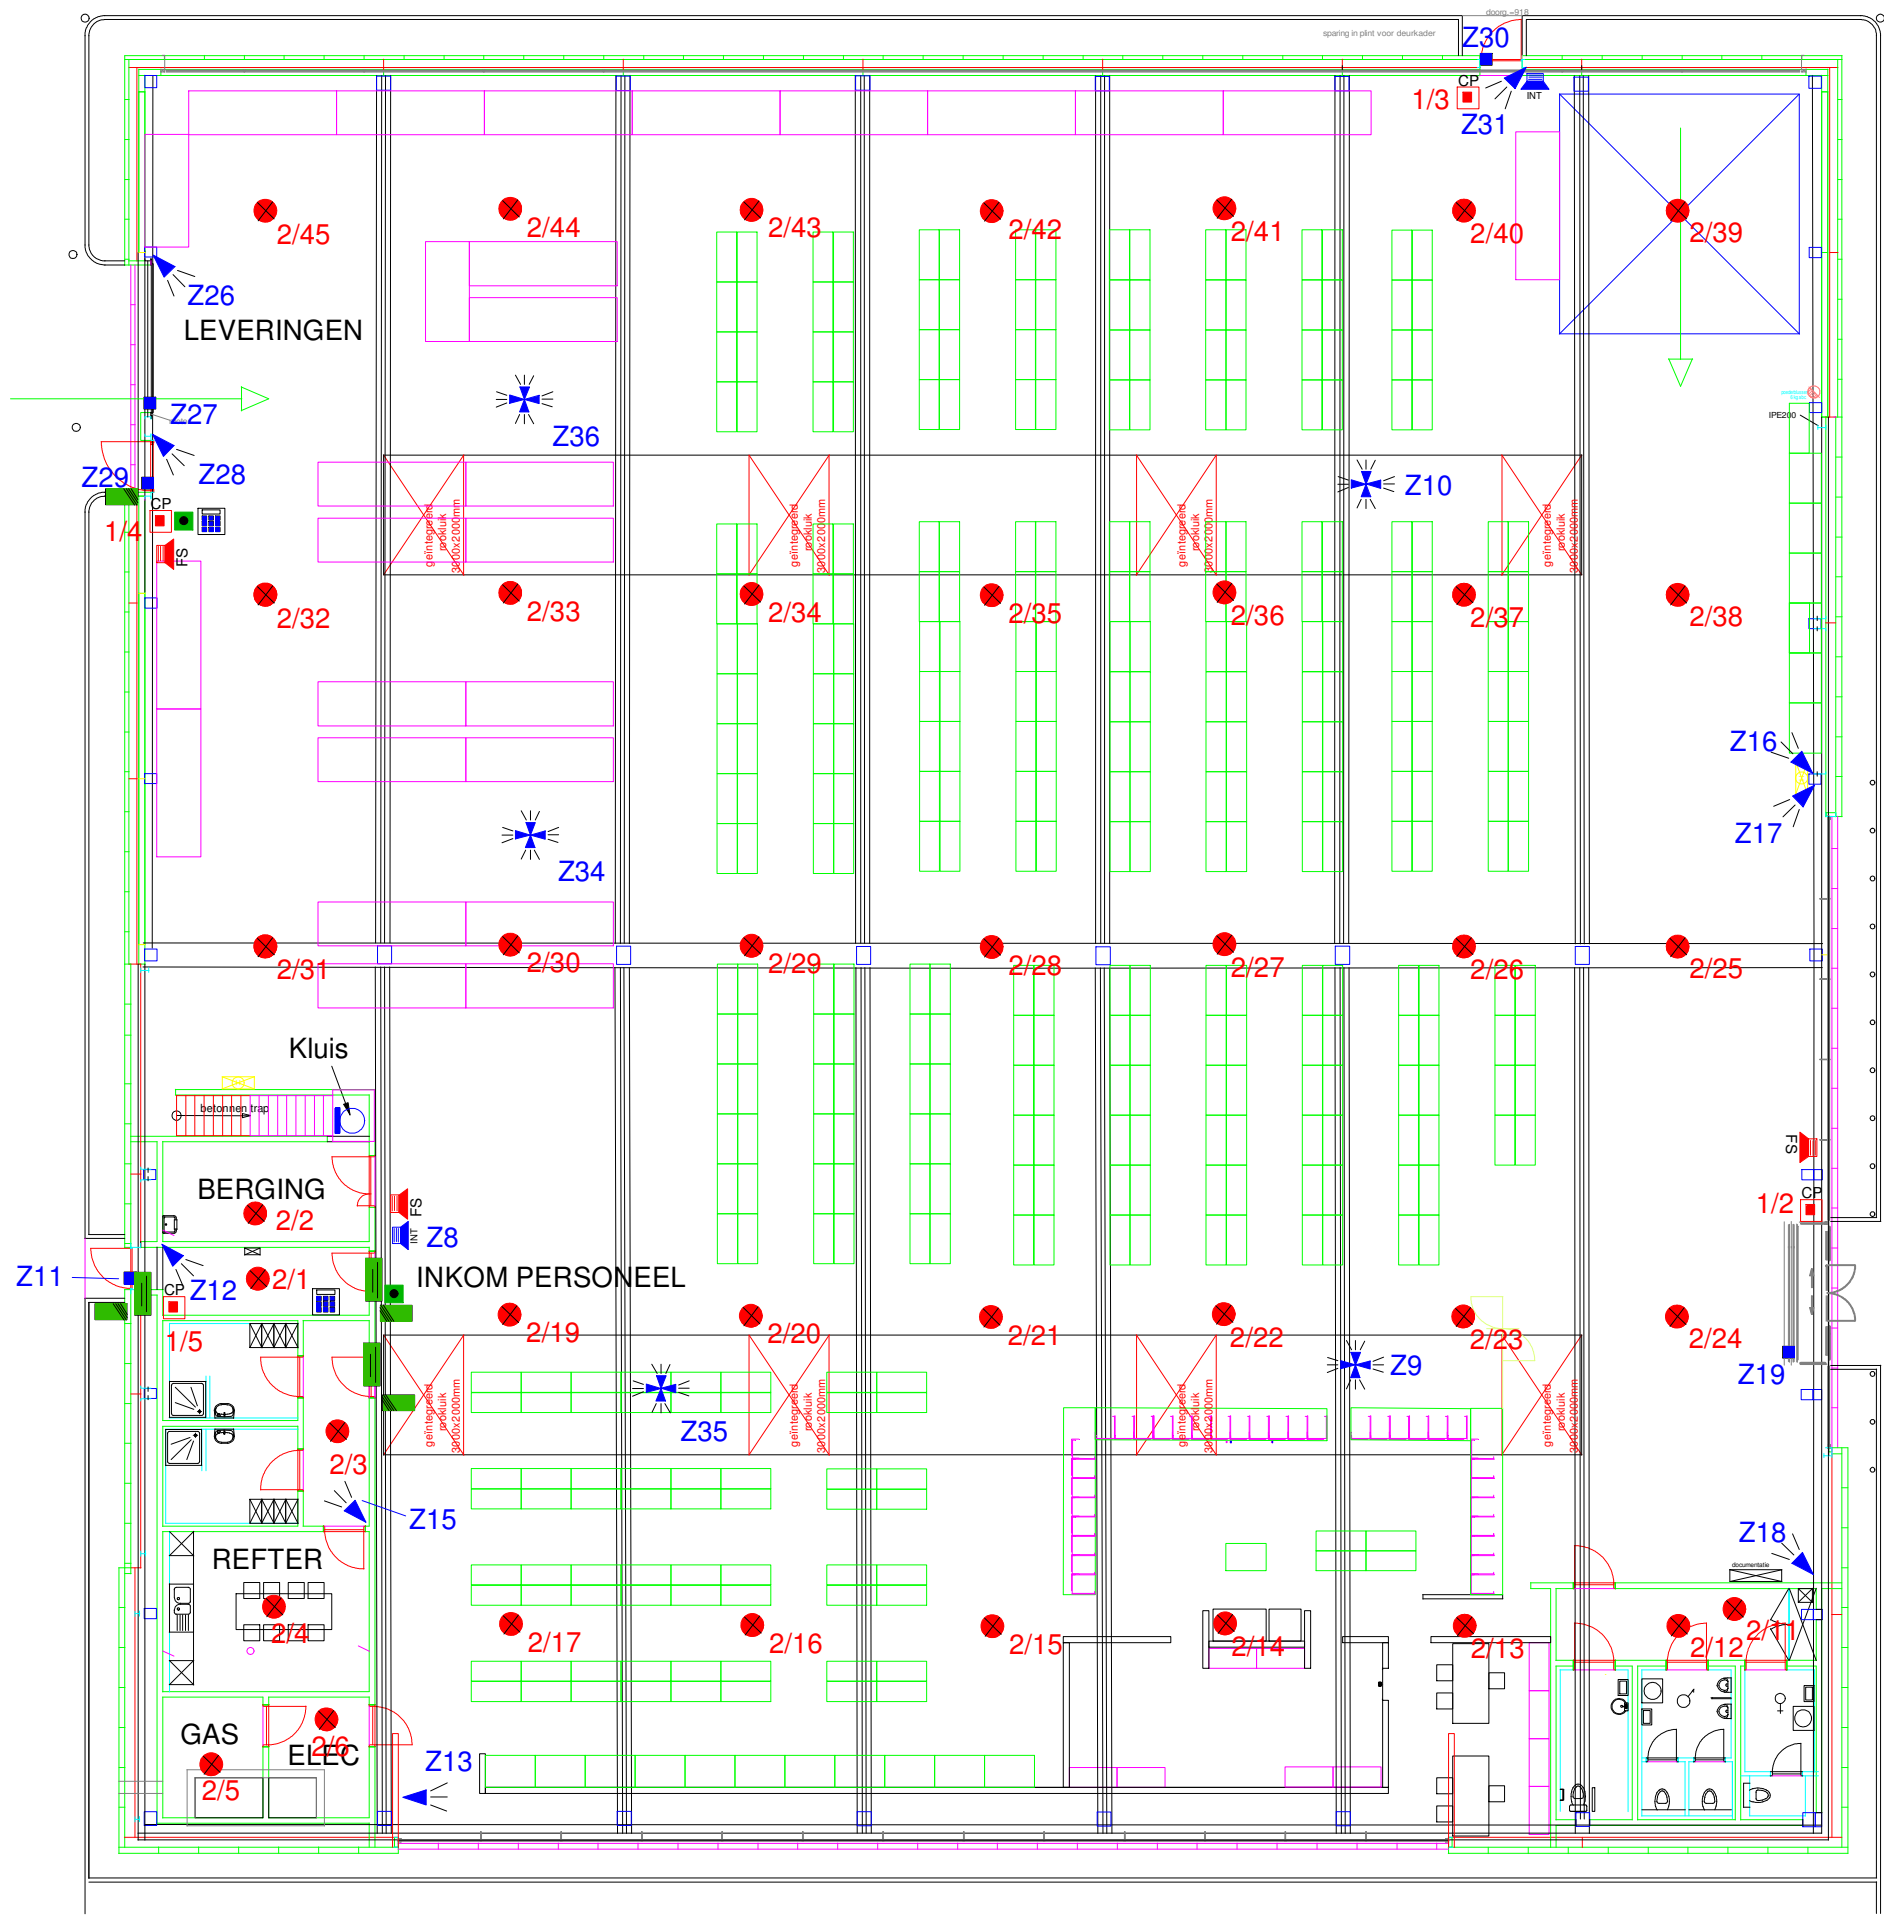

Z1 = BRANDALARM



- Magneetcontact
- ▶ Bewegingsdetector
- ✱ Bewegingsdetector 360°
- ▢ LCD codeklavier
- Buitensirene
- Binnensirene
- Inbraakcentrale
- Seismische detectie
- Brandsirene
- CP Handbrandmelder
- Branddetector
- Brandcentrale
- Badgelezer acces
- Nooddrukknop UIT
- Drukknop UIT
- Electromagneet
- Elektrisch slot

