




AANGEVRAAGDE TOESTAND

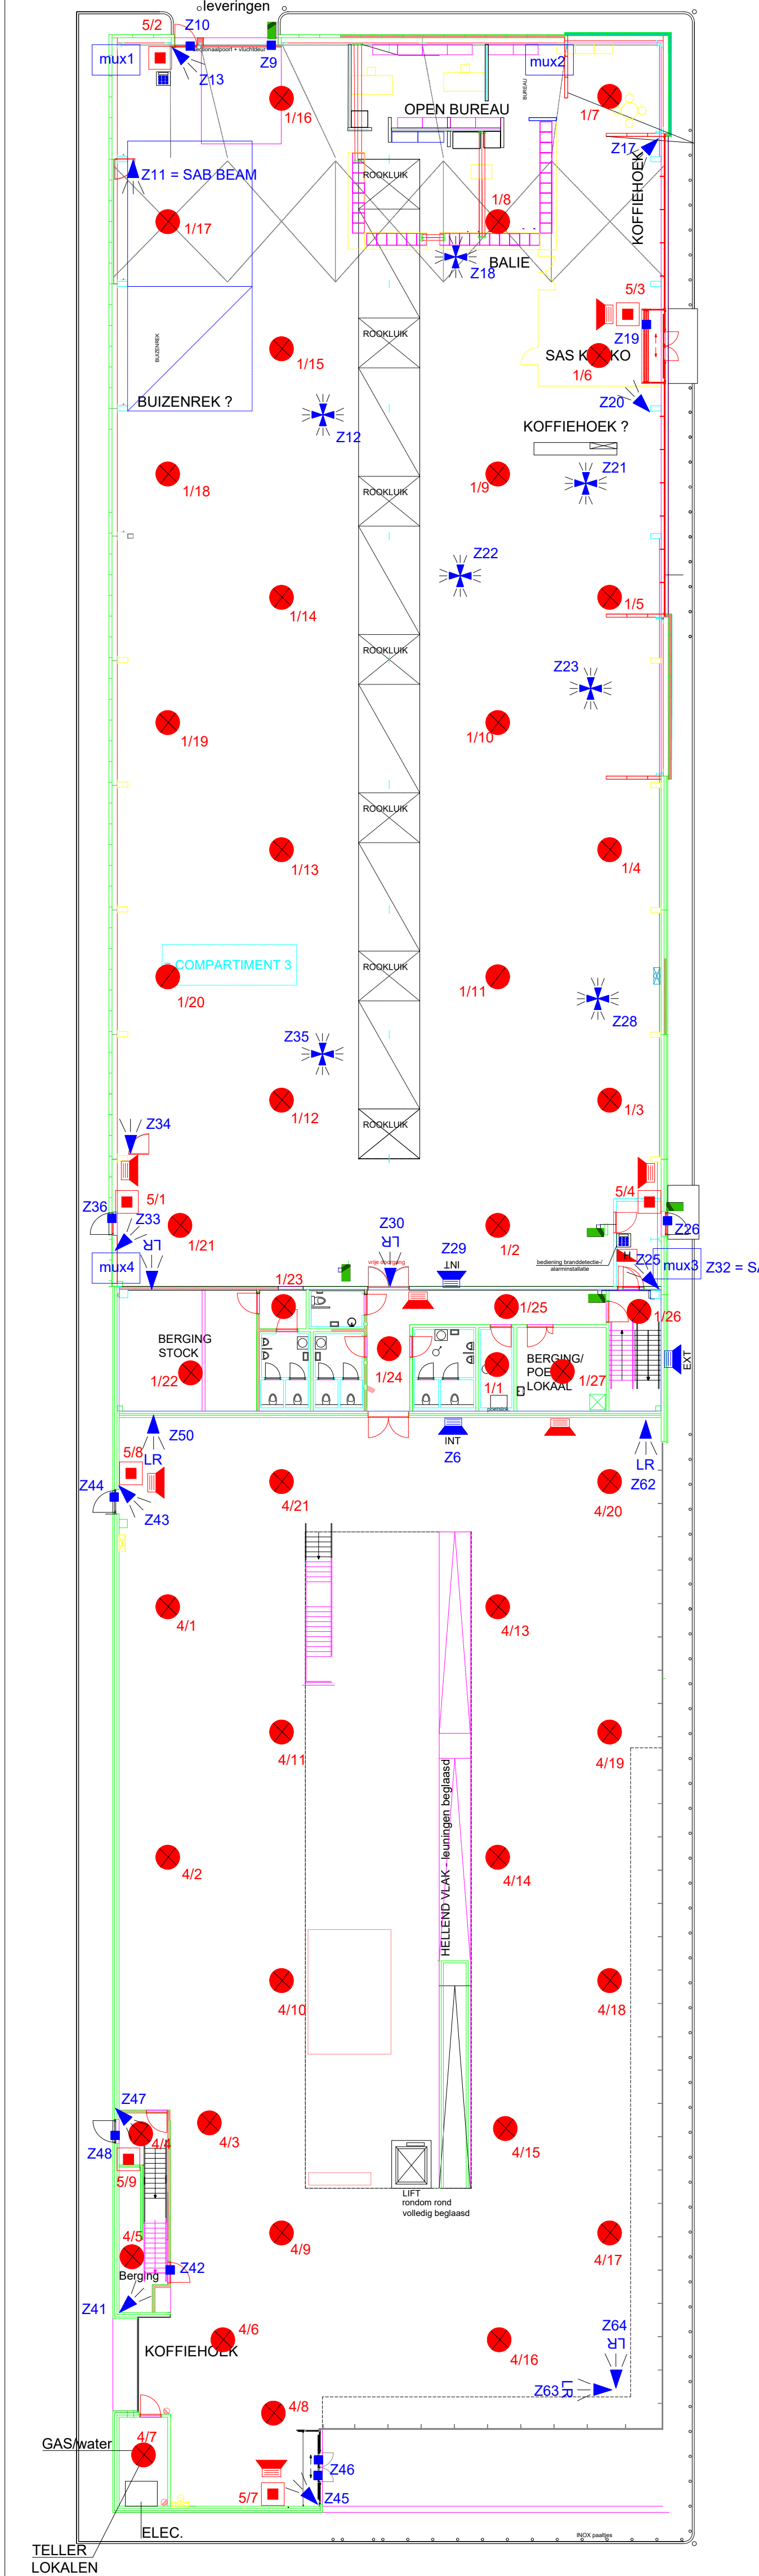

GRONDPLAN TOTAAL SHOWROOM + SANICENTER
schaal 1/200

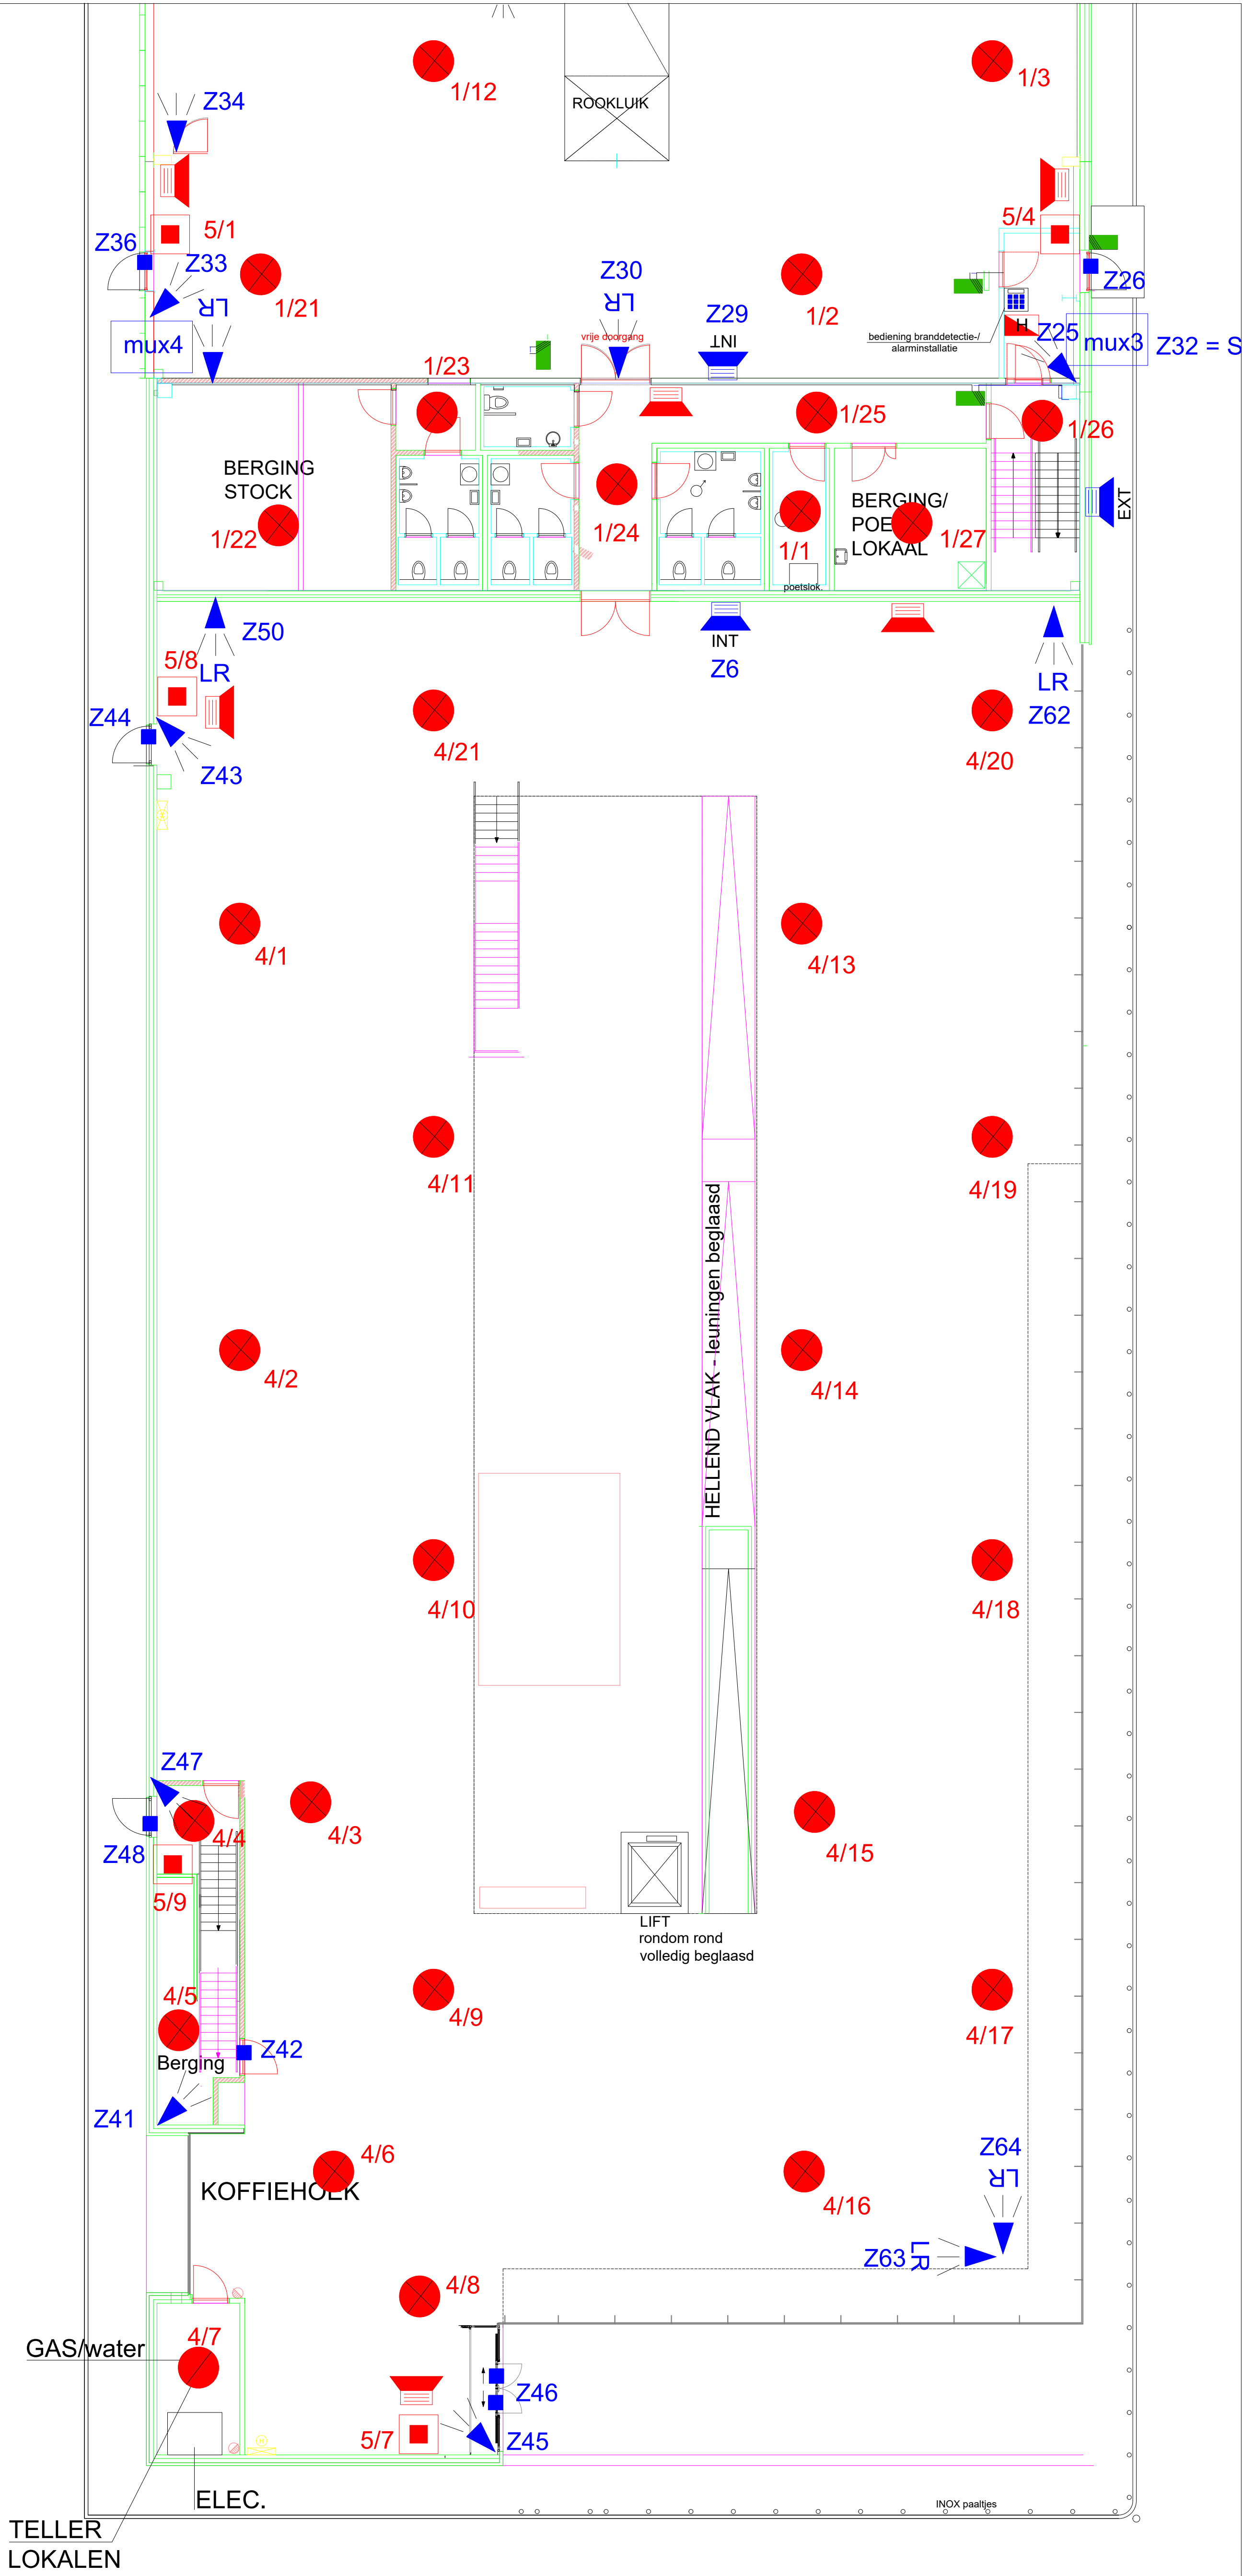

GRONDPLAN SHOWROOM
schaal 1/100

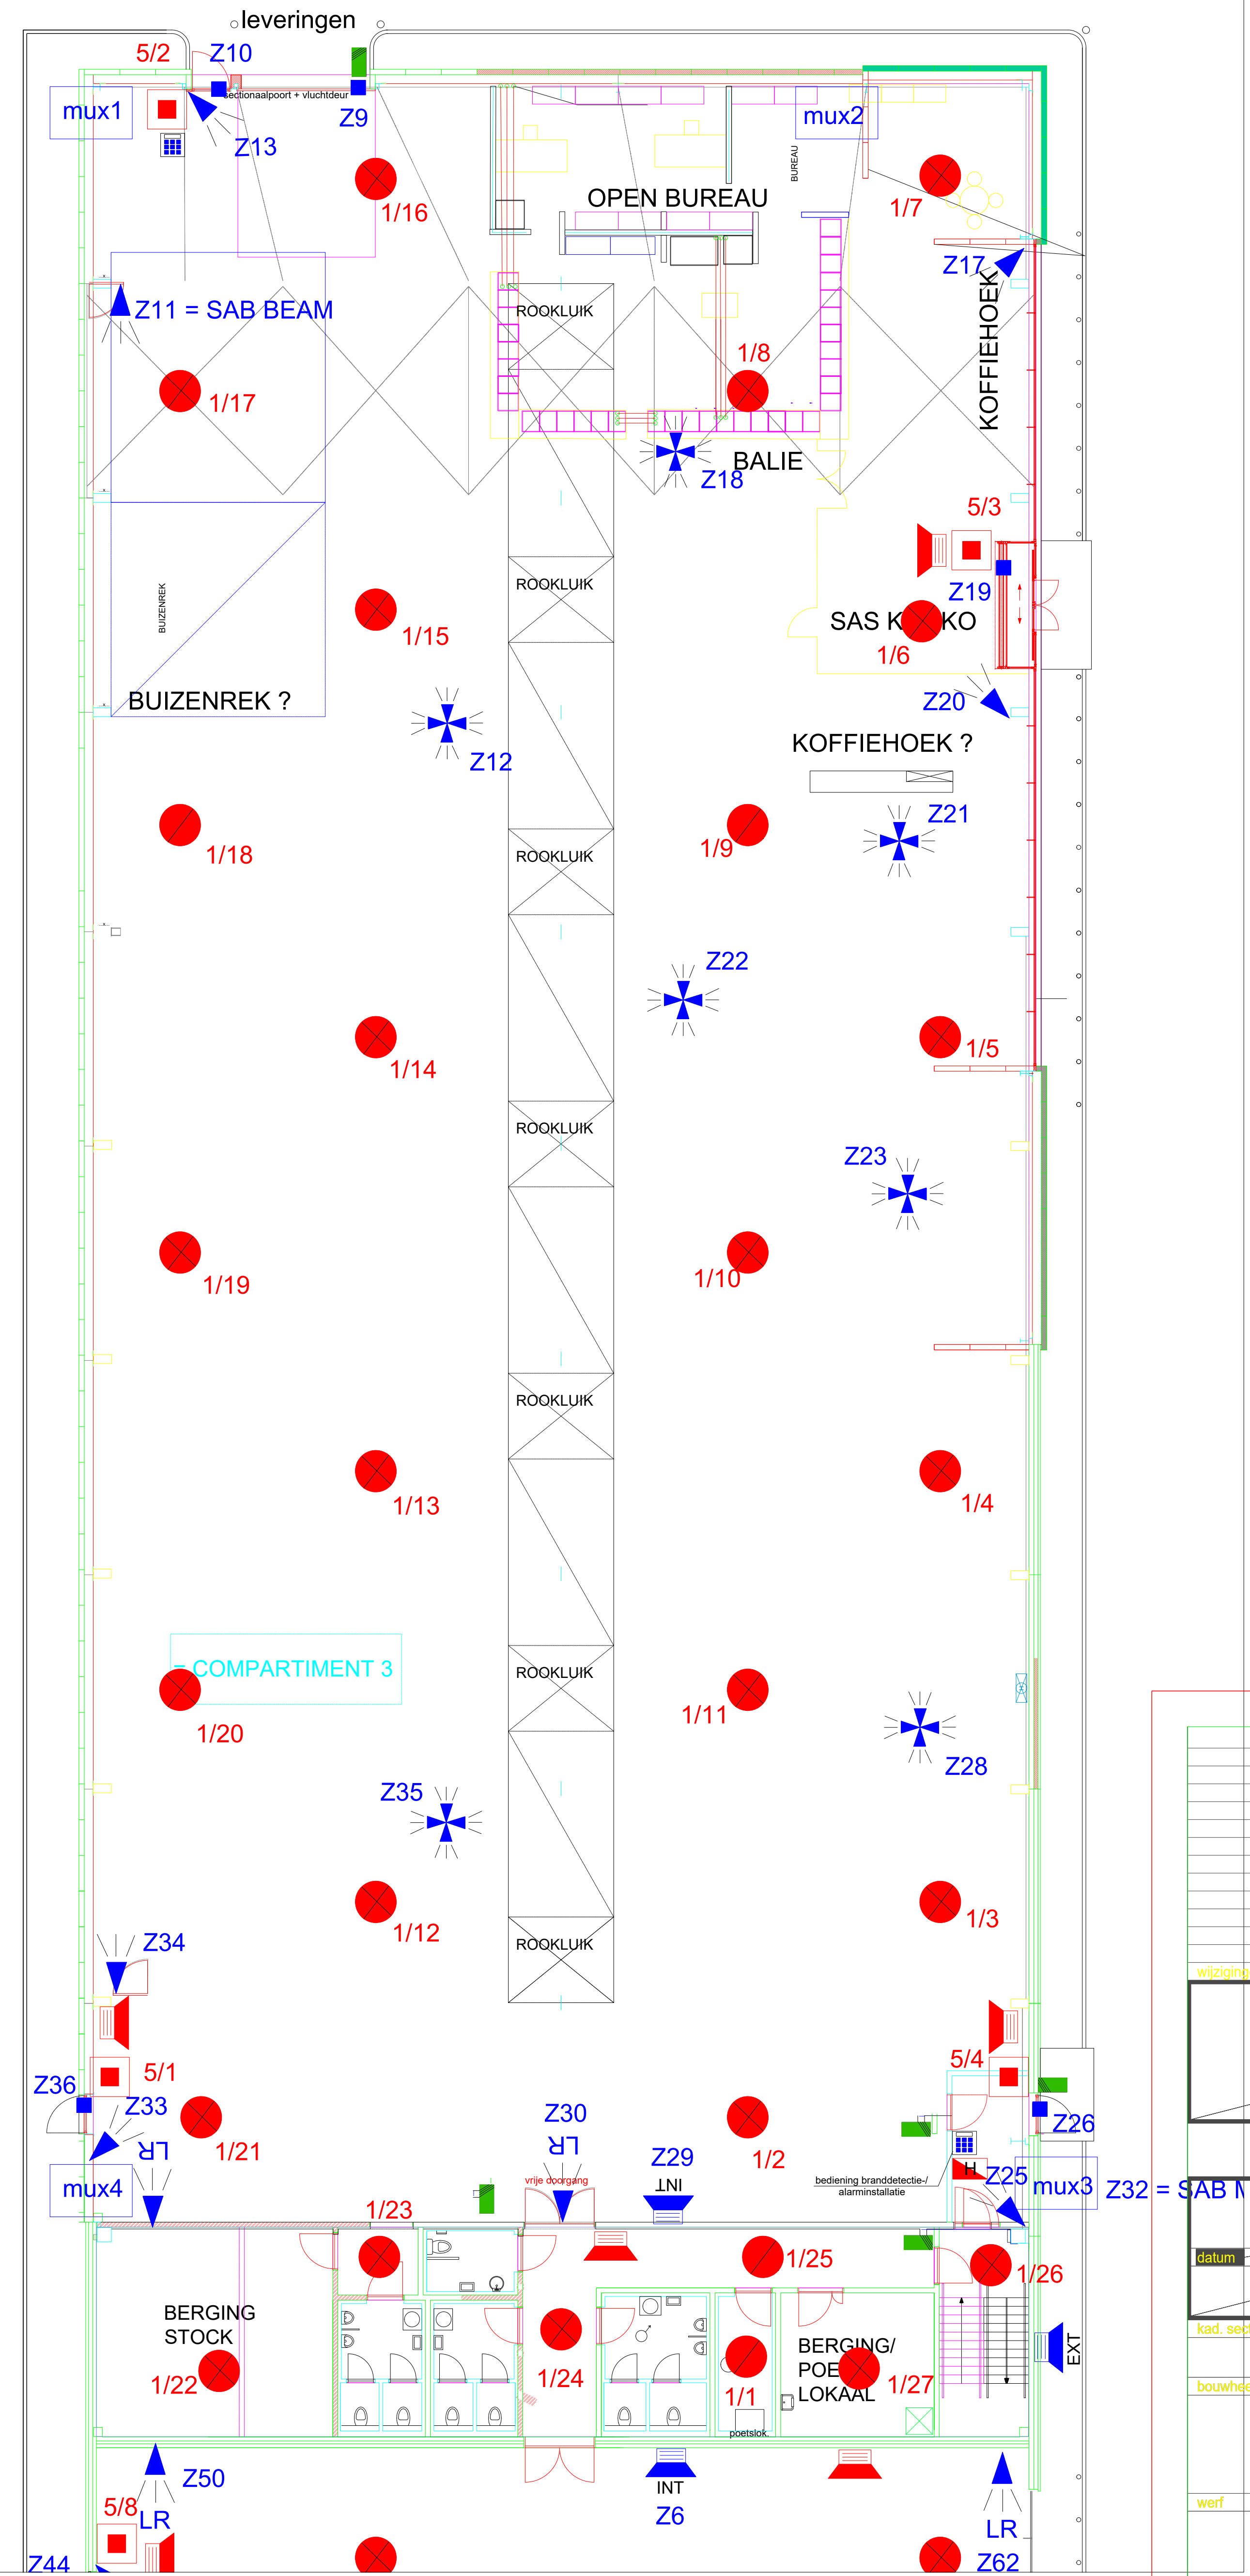

GRONDPLAN SANICENTER
schaal 1/100

wizorgoed		datum		nr.	
datum		geleend door		plan nr.	
kad. sectie		tot nr.			
bouwheer					
werf					
architect (-en)					

FW&B
B.V.B.A. ARCHITECTENBUREAU
JEAN-HENRI FRANSMAN
H.Henneaullaan 103 1930 Zaventem
fwb@fwb.be 02/720.48.12