


Ville de SERAING  
anct. JEMEPPE

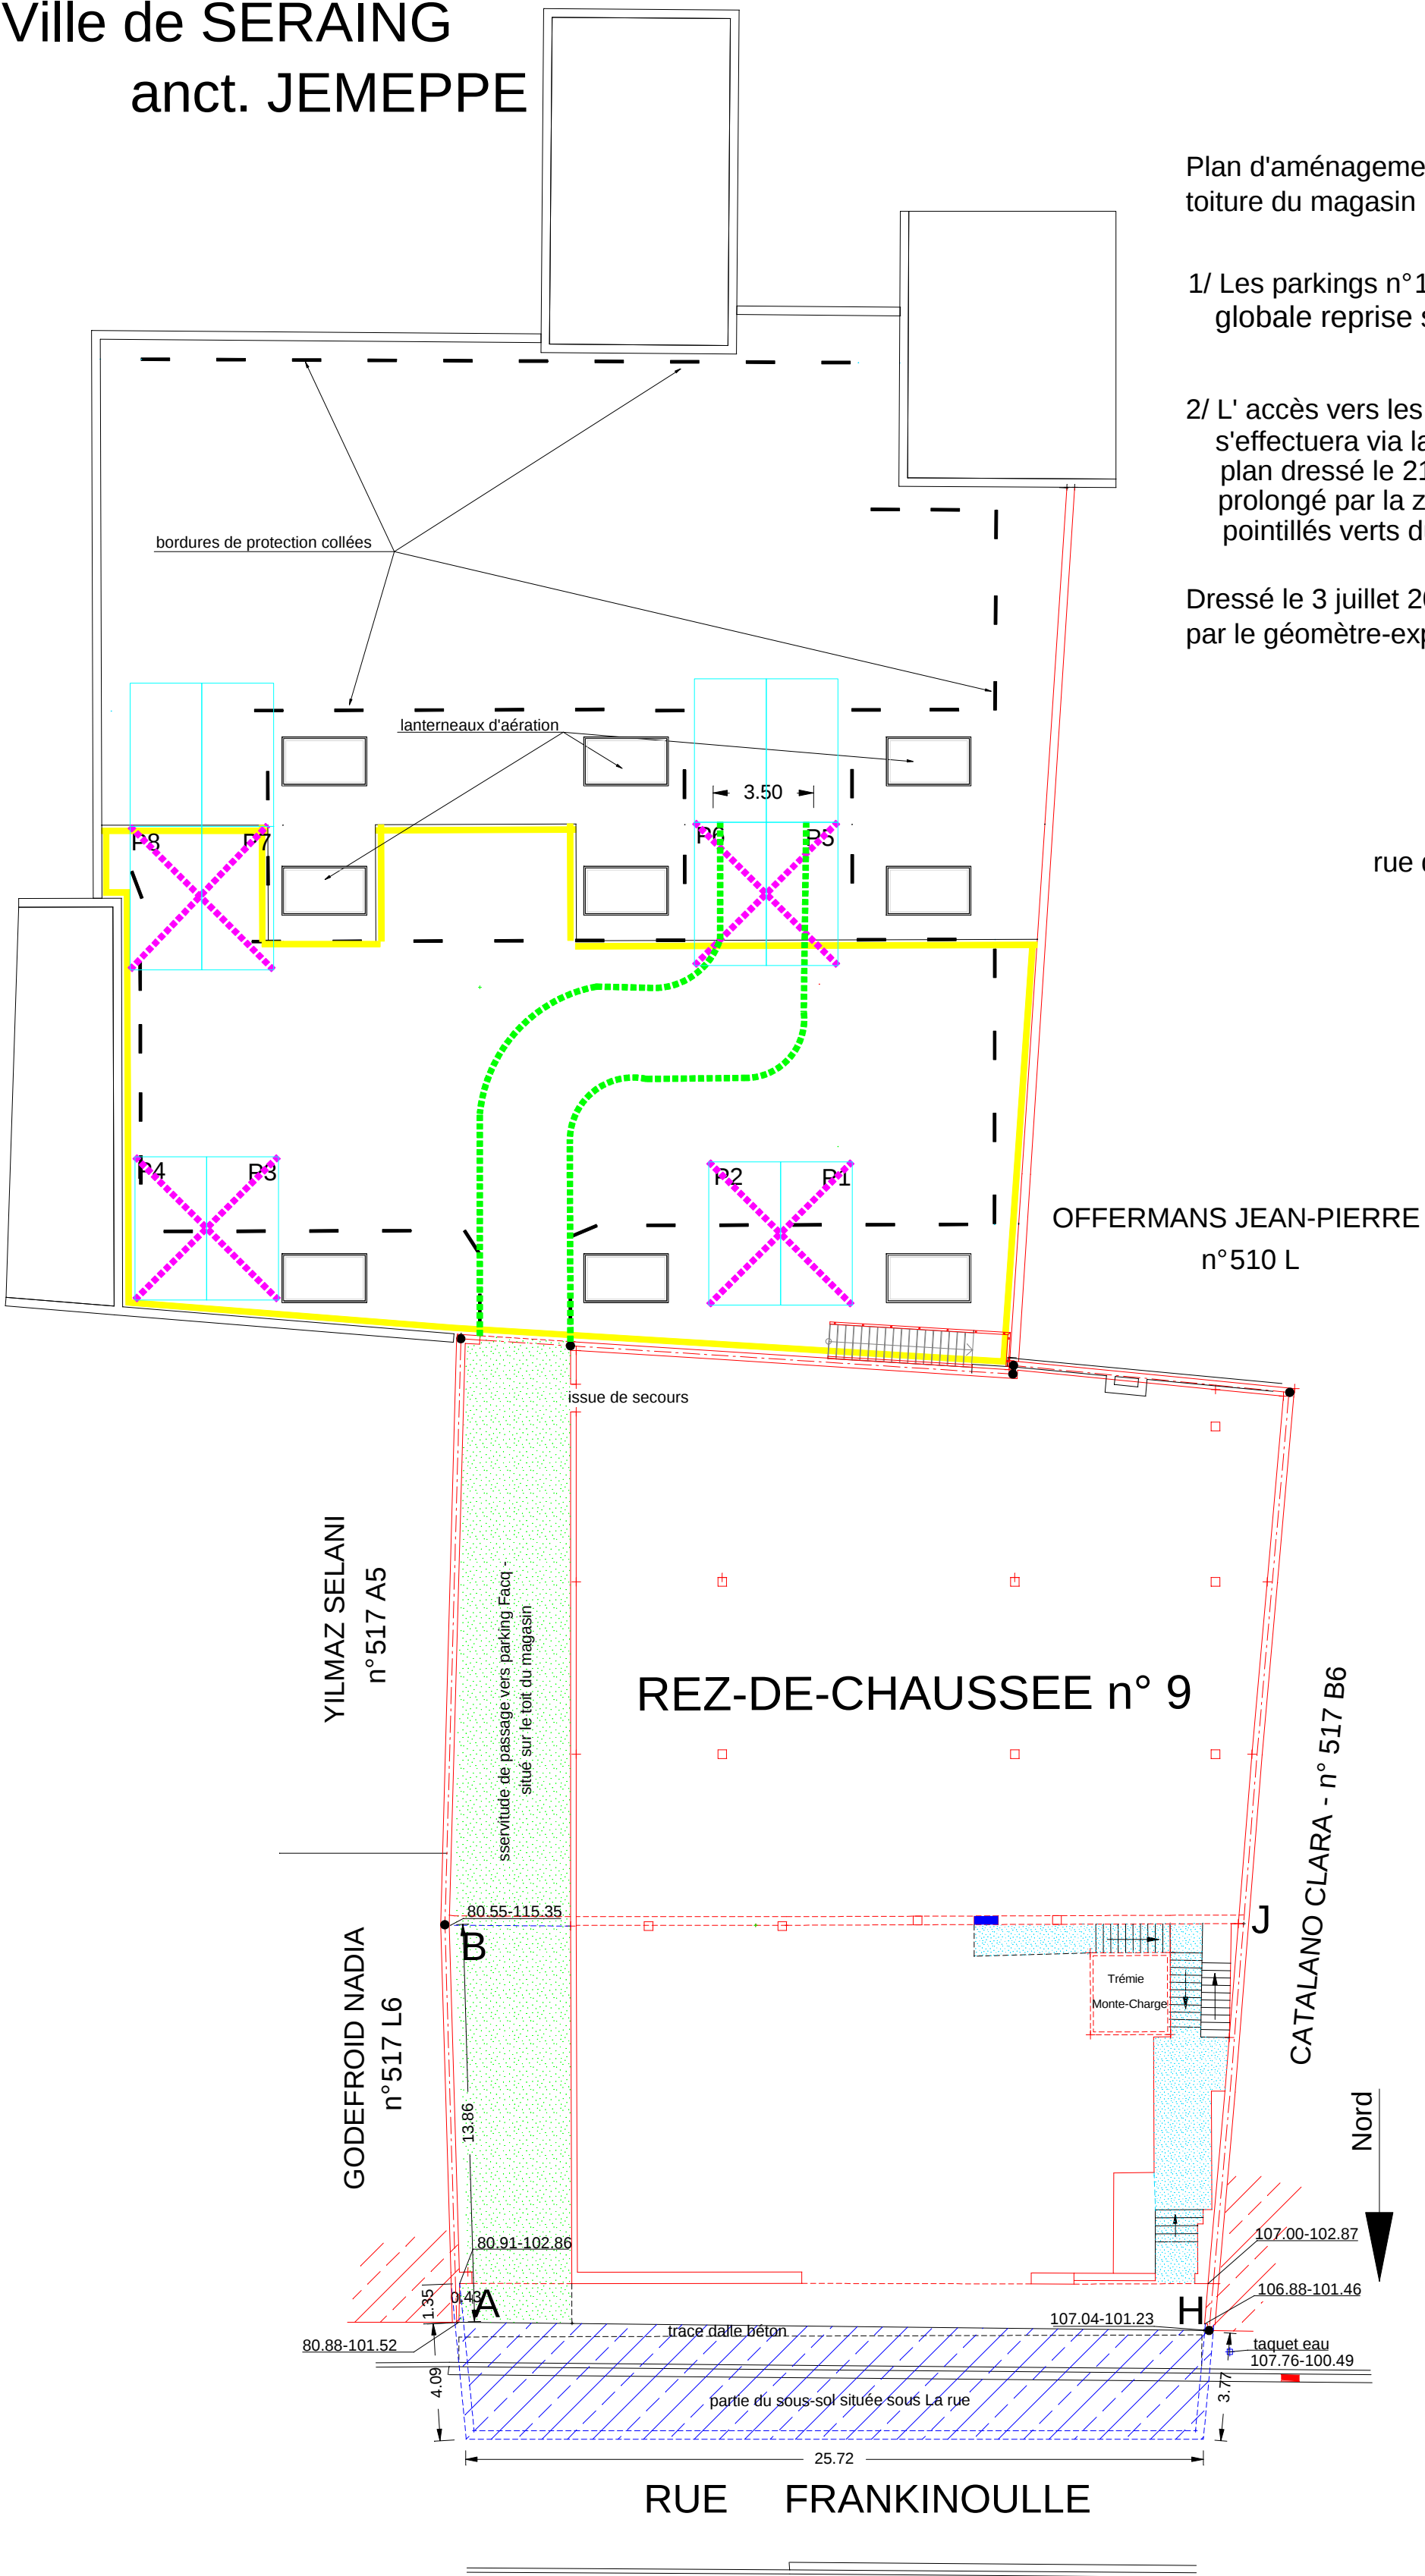

Plan d'aménagement des zones de parking sur la  
toiture du magasin FACQ :

1/ Les parkings n° 1 à 8 sont remplacés par une zone  
globale reprise sous liseré jaune au plan.

2/ L' accès vers les différentes zones de parking  
s'effectuera via la servitude de passage reprise au  
plan dressé le 21-11-2011 (rampe d'accès ) et sera  
prolongé par la zone de circulation comprise entre les  
pointillés verts du présent plan.

Dressé le 3 juillet 2012  
par le géomètre-expert soussigné - Géo/04/0321

Bureau d'Etude J. Raskinet  
rue des Trixhes, 69 à 4607 Berneau

Echelle : 1/200