


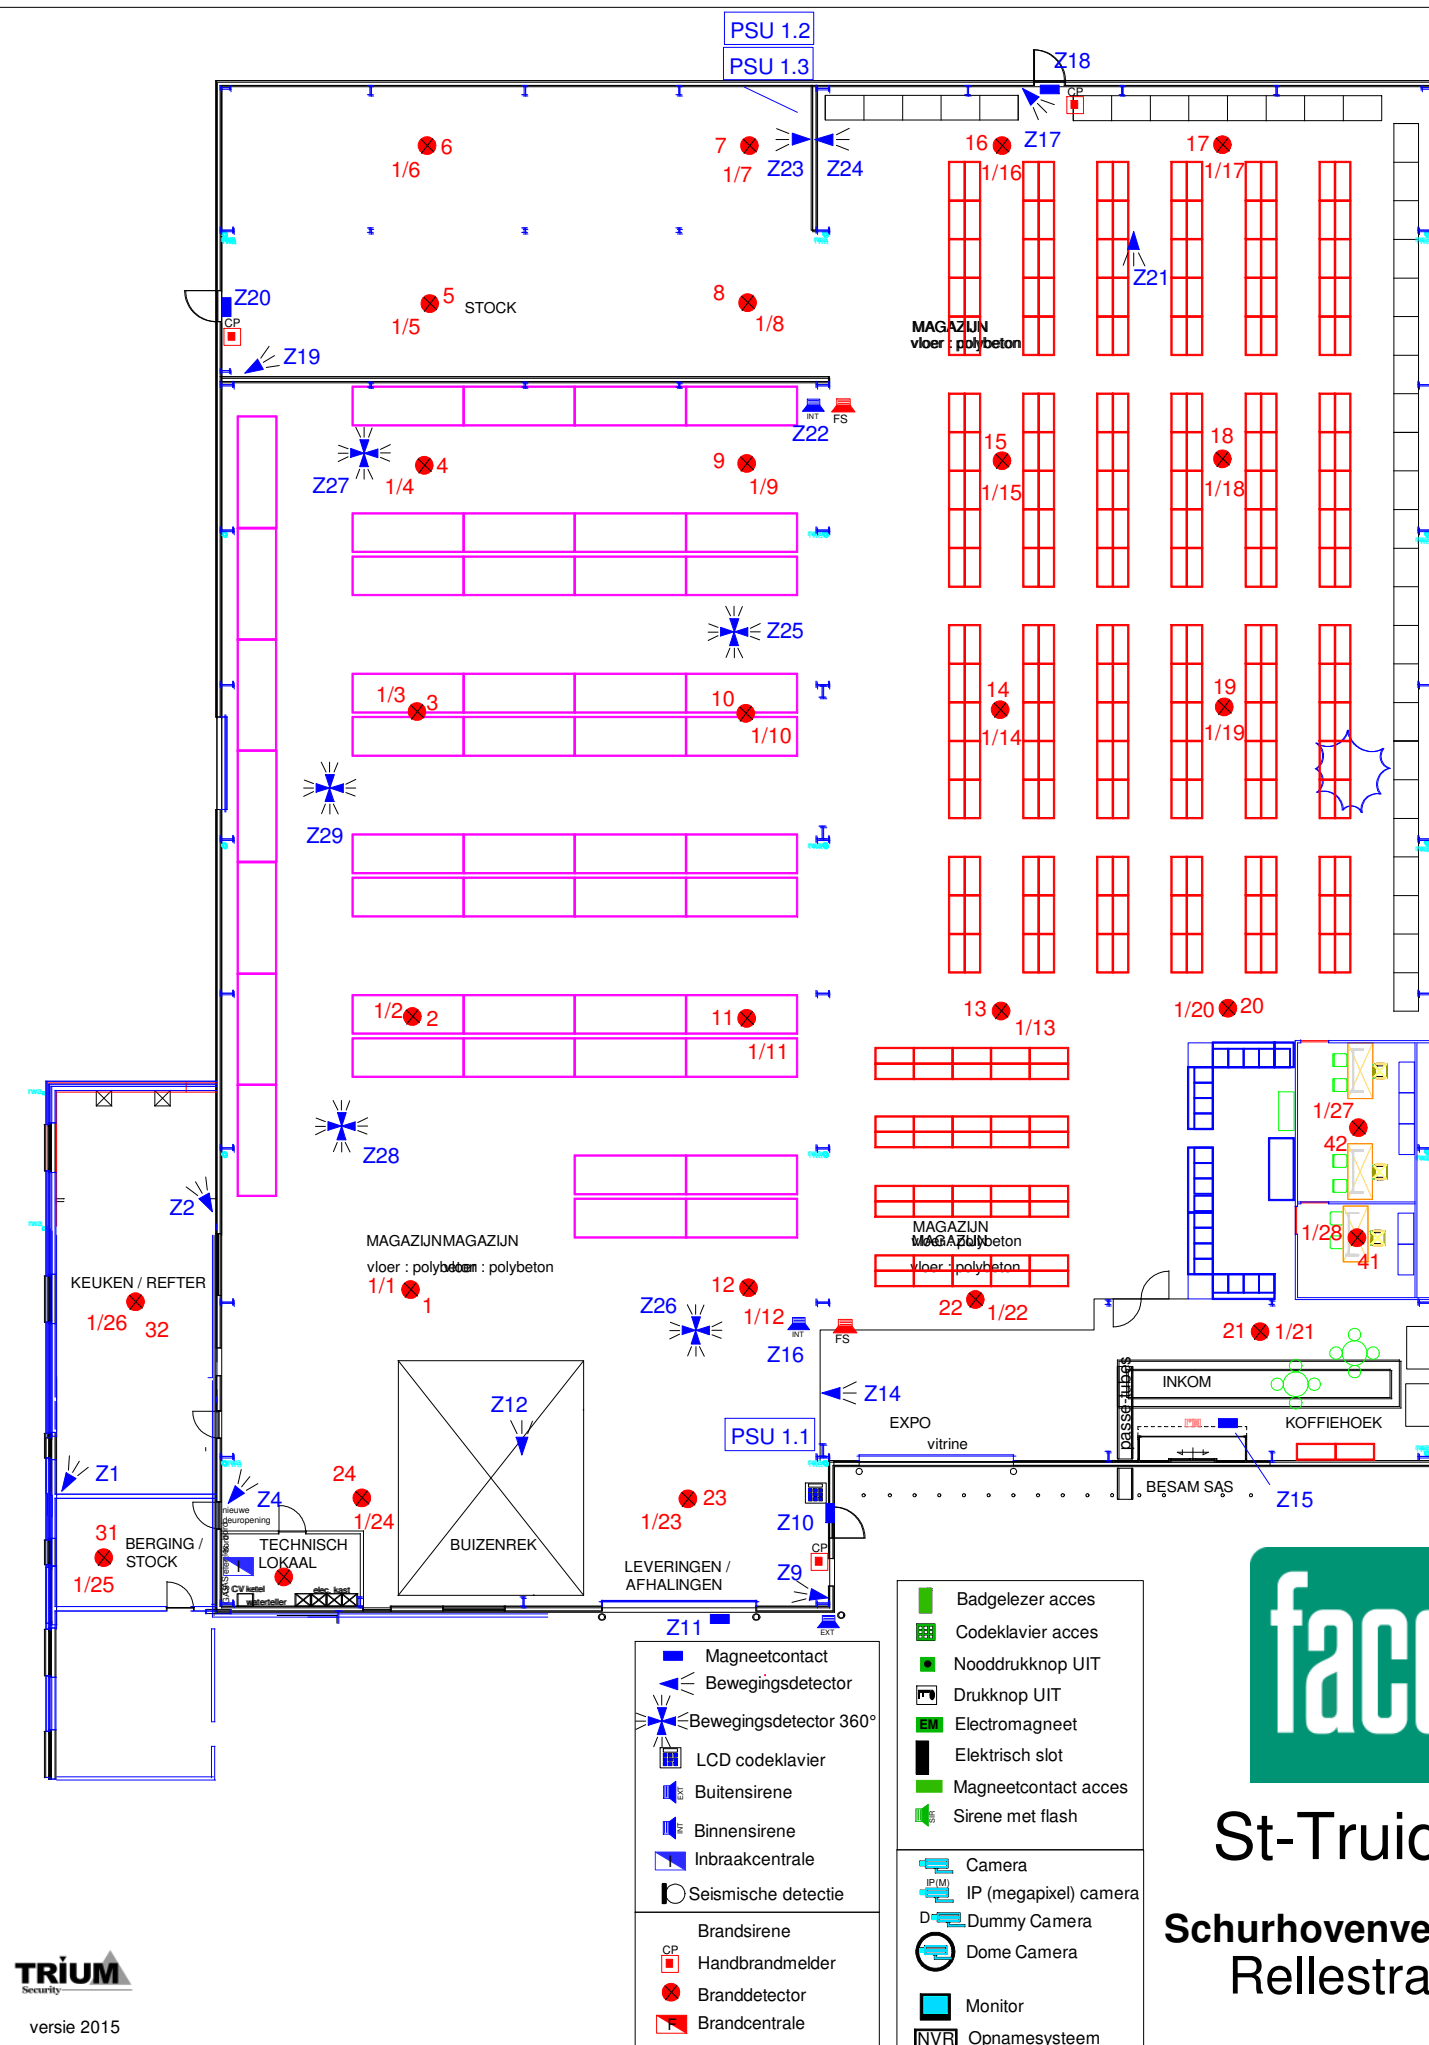

- Magneetcontact
- Bewegingsdetector
- Bewegingsdetector 360°
- LCD codeklavier
- Buitensirene
- Binnensirene
- Inbraakcentrale
- Seismische detectie
- Brandsirene
- Handbrandmelder
- Branddetector
- Brandcentrale

- Badgelezer acces
- Codeklavier acces
- Nooddrukknop UIT
- Drukknop UIT
- Electromagneet
- Elektrisch slot
- Magneetcontact acces
- Sirene met flash
- Camera
- IP (megapixel) camera
- Dummy Camera
- Dome Camera
- Monitor
- NVR Opnamesysteem

facq
St-Truiden
Schurhovenveld 33073
Rellestraat