


FACQ ZELLIK



- | | |
|--|------------------------|
| | Magneetcontact |
| | Bewegingsdetector |
| | Bewegingsdetector 360° |
| | LCD codeklavier |
| | Buitensirene |
| | Binnensirene |
| | Inbraakcentrale |
| | Trildetectie |
| | Brandsirene |
| | Handbrandmelder |
| | Branddetector |
| | Brandcentrale |

versie 2015

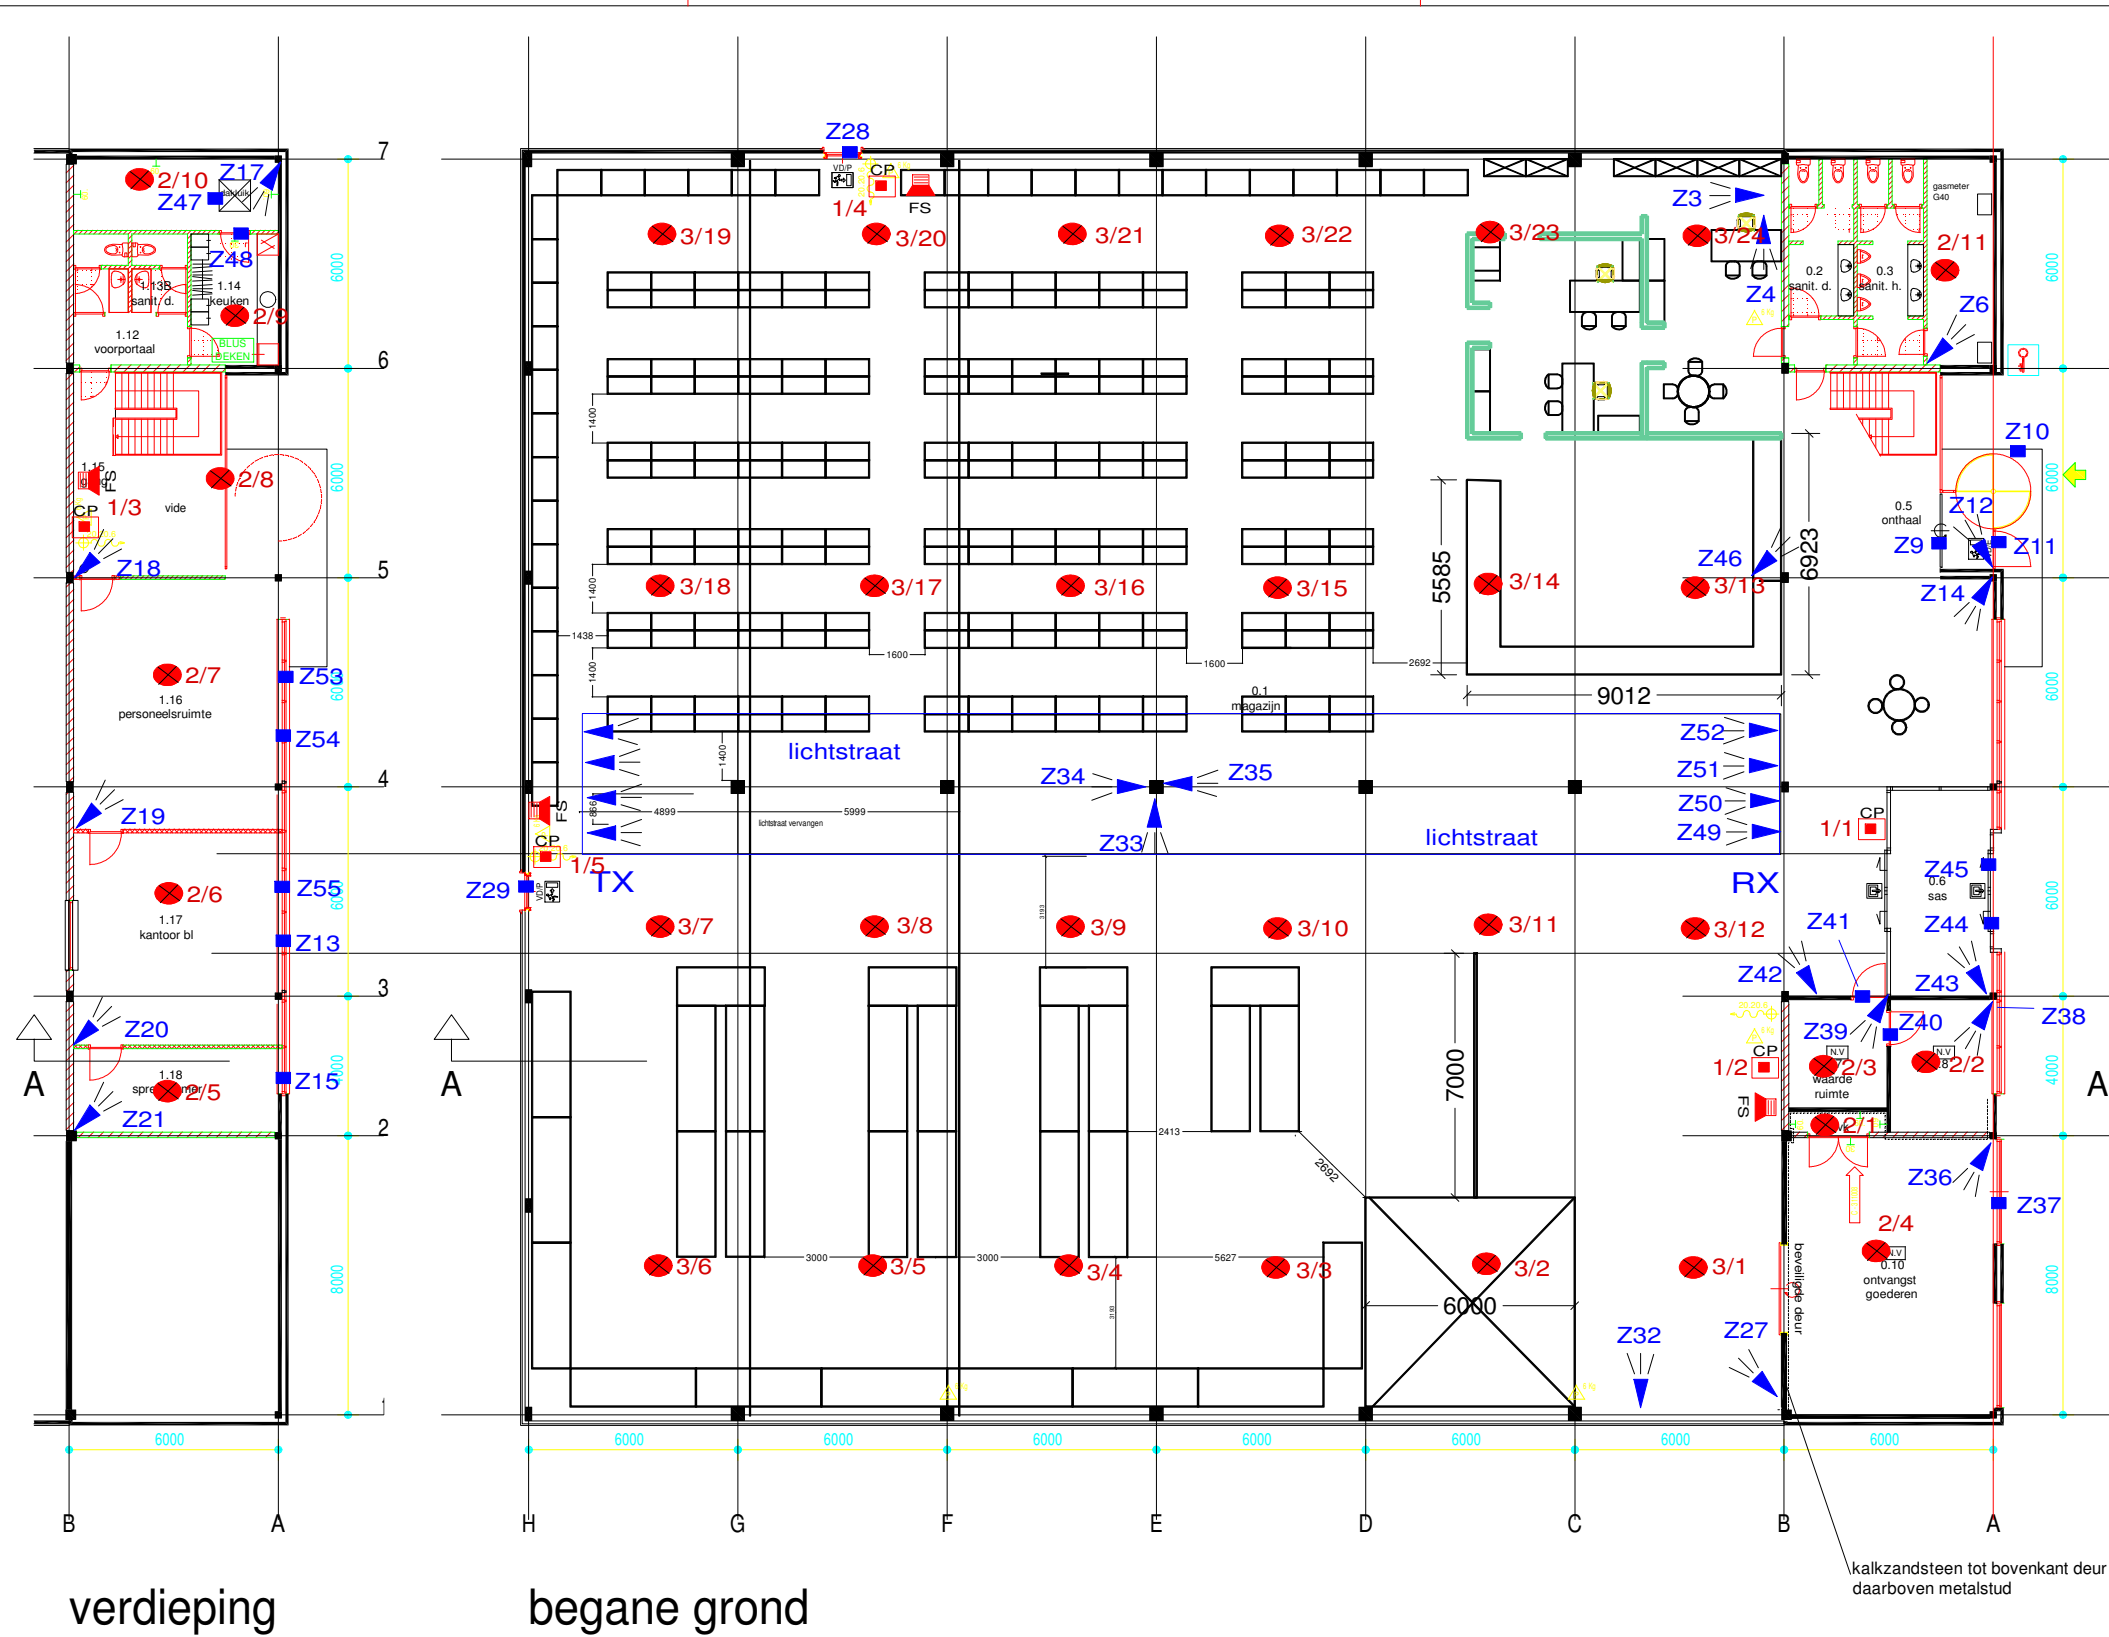

kalkzandsteen tot bovenkant deur
daarboven metalstud