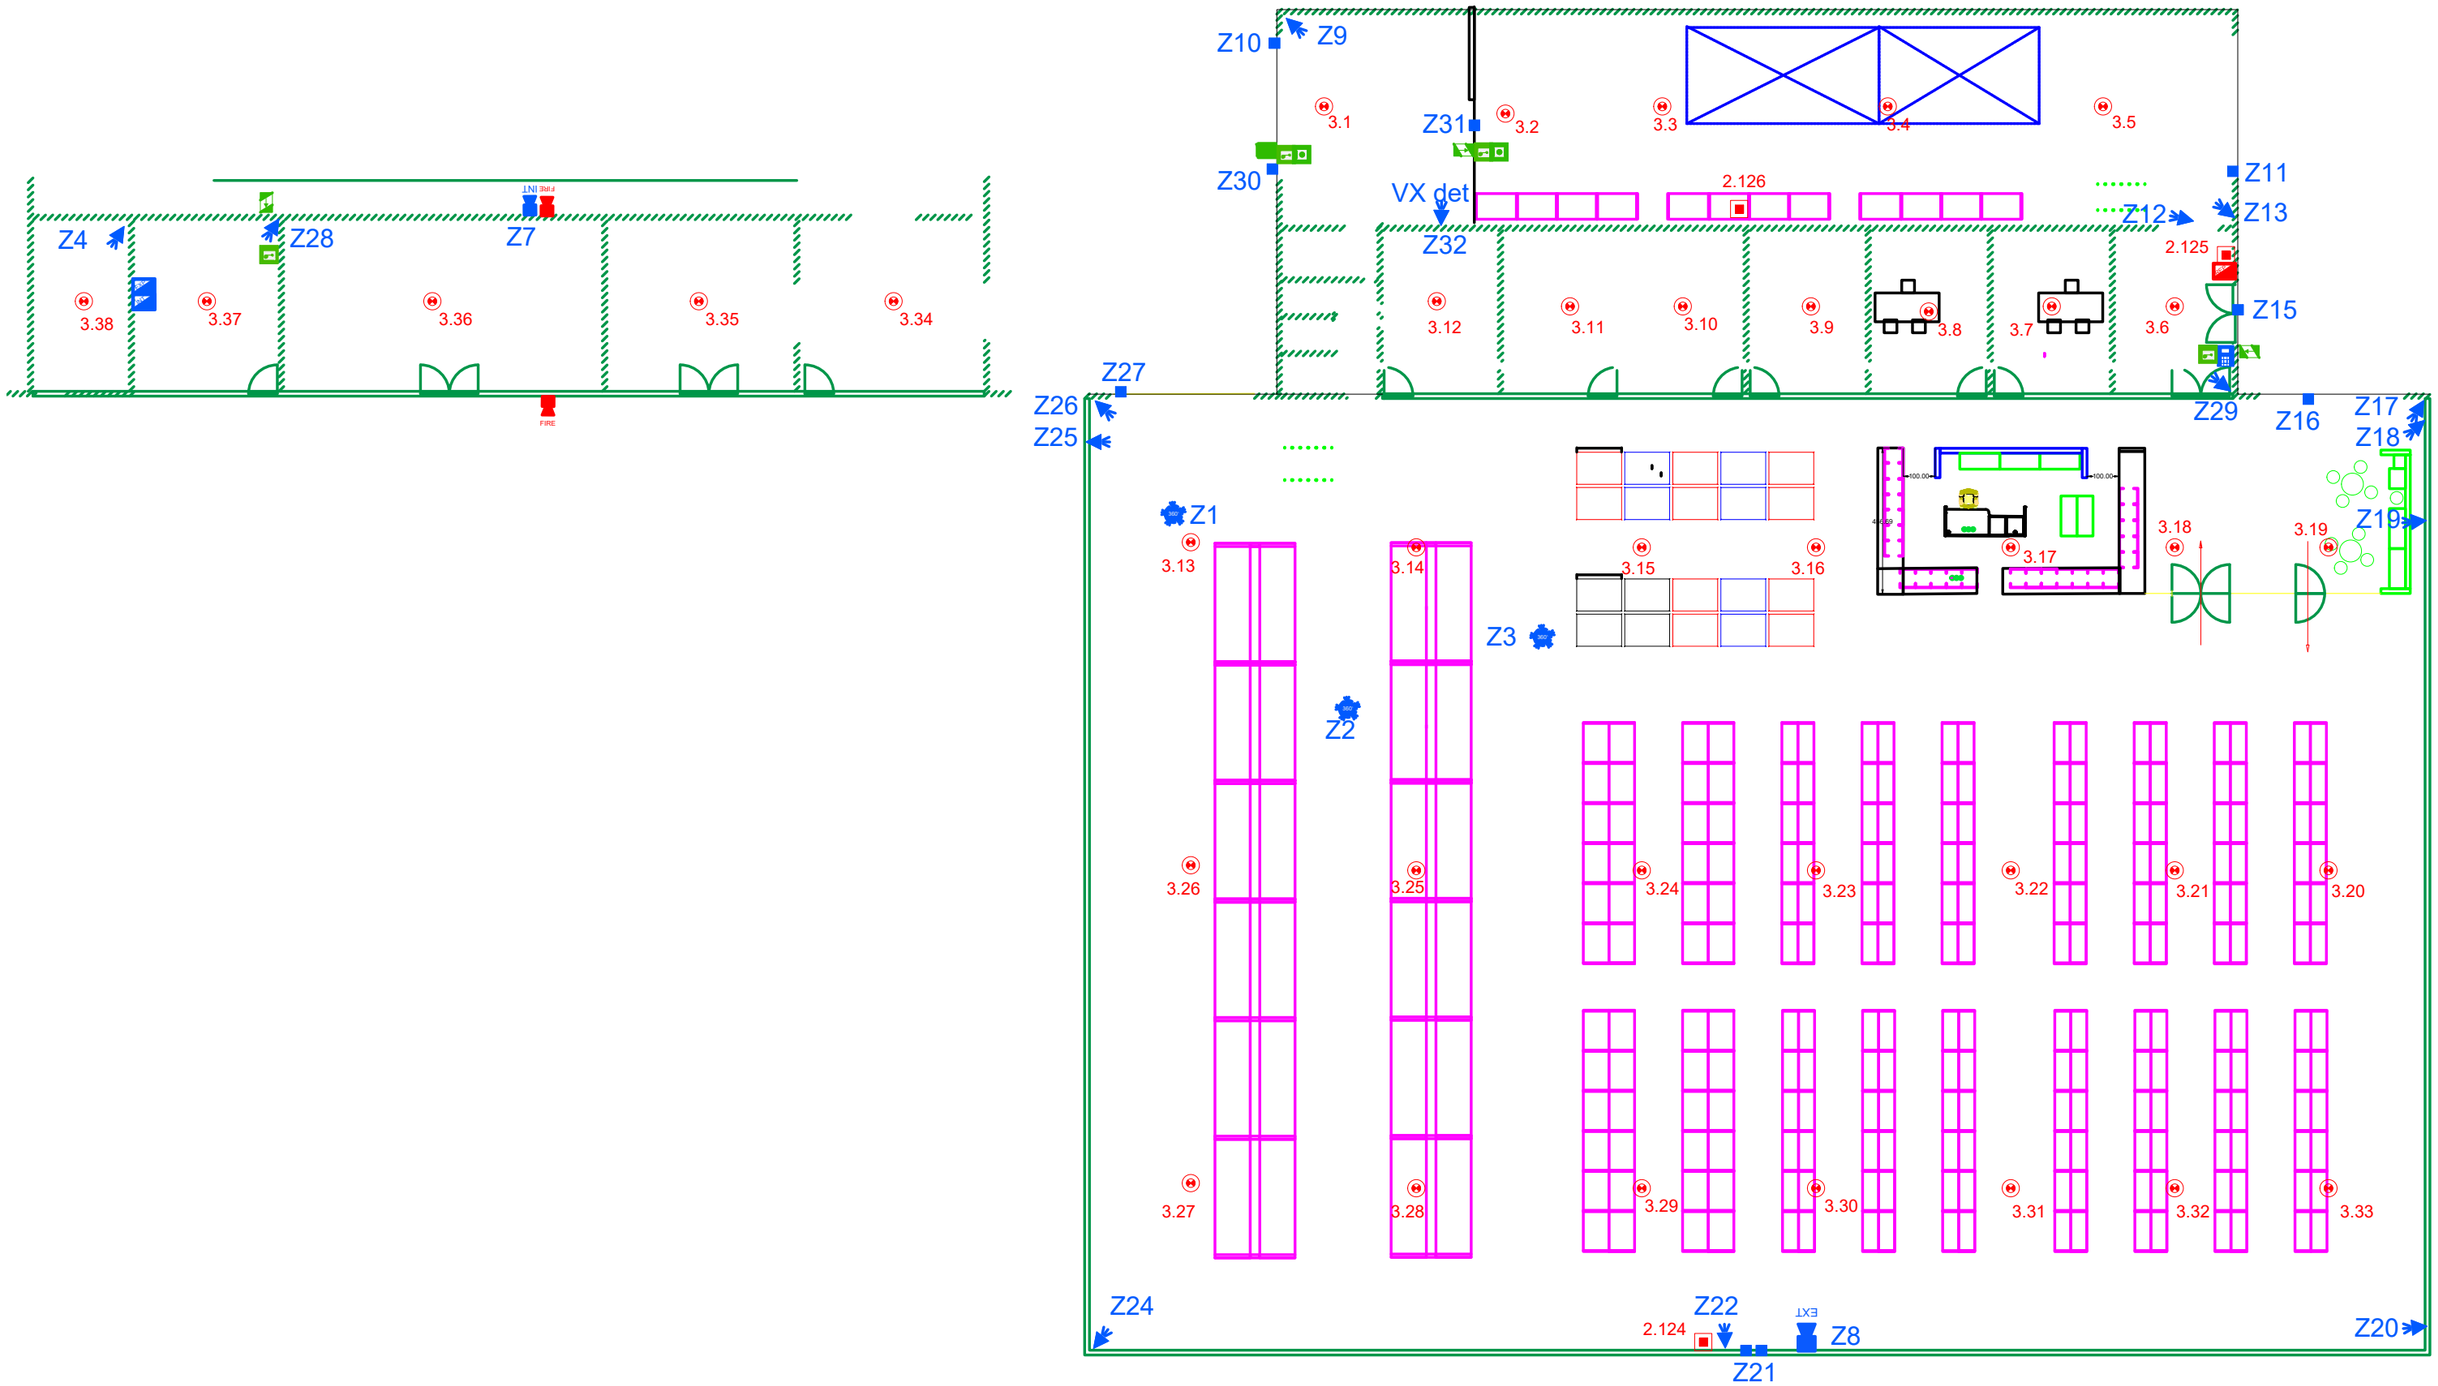

TRIUM SECURITY
Herseltsesteenweg 72
B-3200 Aarschot
Tel +32(0)16 56 18 31
info@trium.be - www.trium.be

PROJECT:	Facq Wondelgem
DRAWING:	GLV
REVISION:	1
DATE:	2021-07-02