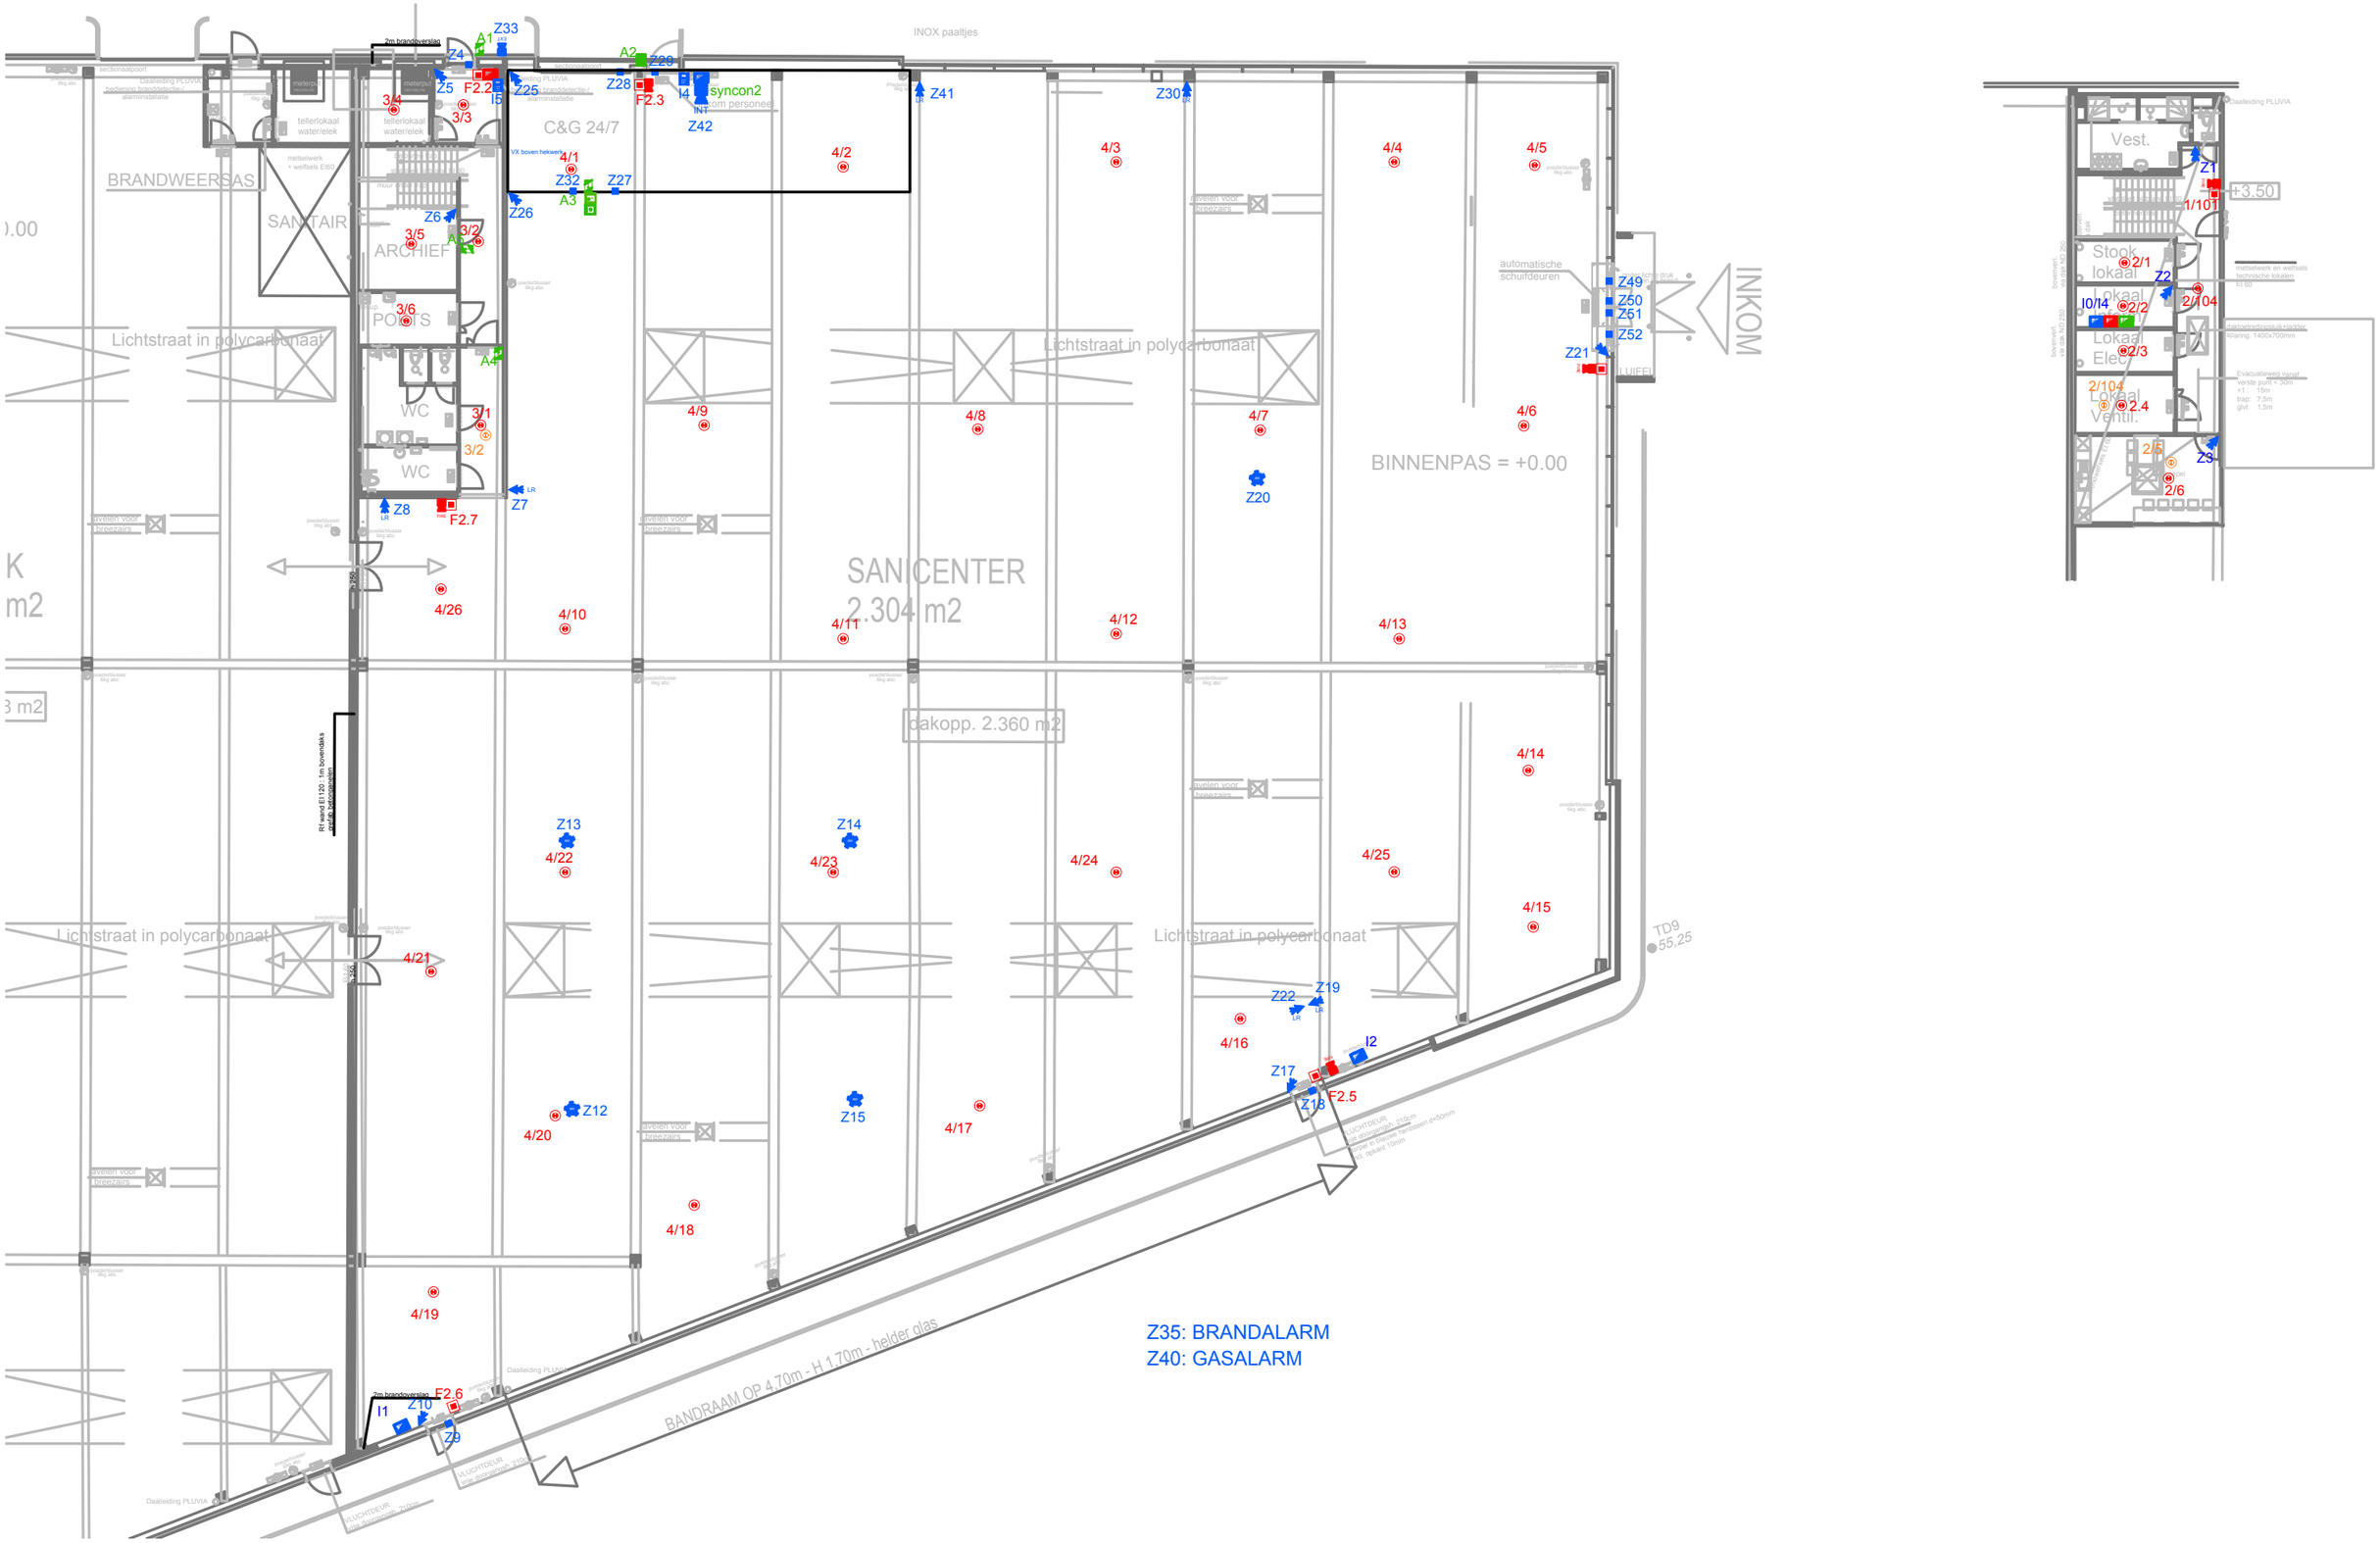

TRIUM SECURITY
Herseltsesteenweg 72
B-3200 Aarschot
Tel +32(0)16 56 18 31
info@trium.be - www.trium.be

PROJECT: Facq Heverlee
DRAWING: GLV
REVISION: 1.1
DATE: 2021-10-11

- Bewegingsdetector
- Magneetcontact
- Bedieningspaneel
- 360° detector
- Binnensirene
- Buitensirene
- Inbraakcentrale
- Uitbreidingsmodule
- Dome camera
- PTZ dome camera
- POE switch
- CCTV server
- Rookmelder optisch
- Rookmelder thermisch
- Rookmelder optisch/thermisch
- Rookmelder boven vals plafond
- Waarschuwingsdrukknop
- Evacutatiedrukknop
- Waarschuwingssirene
- Herhaalbord
- Brandcentrale
- Houdmagneet
- PVC buis aspiratie
- Afzuigmodule aspiratie
- Badgelezer
- Biometrische lezer
- Codeklavier
- Request to exit
- Groene noodknop
- Controller toegangscontrole
- Buitenpost video/parlofonie
- Binnenpost video/parlofonie